



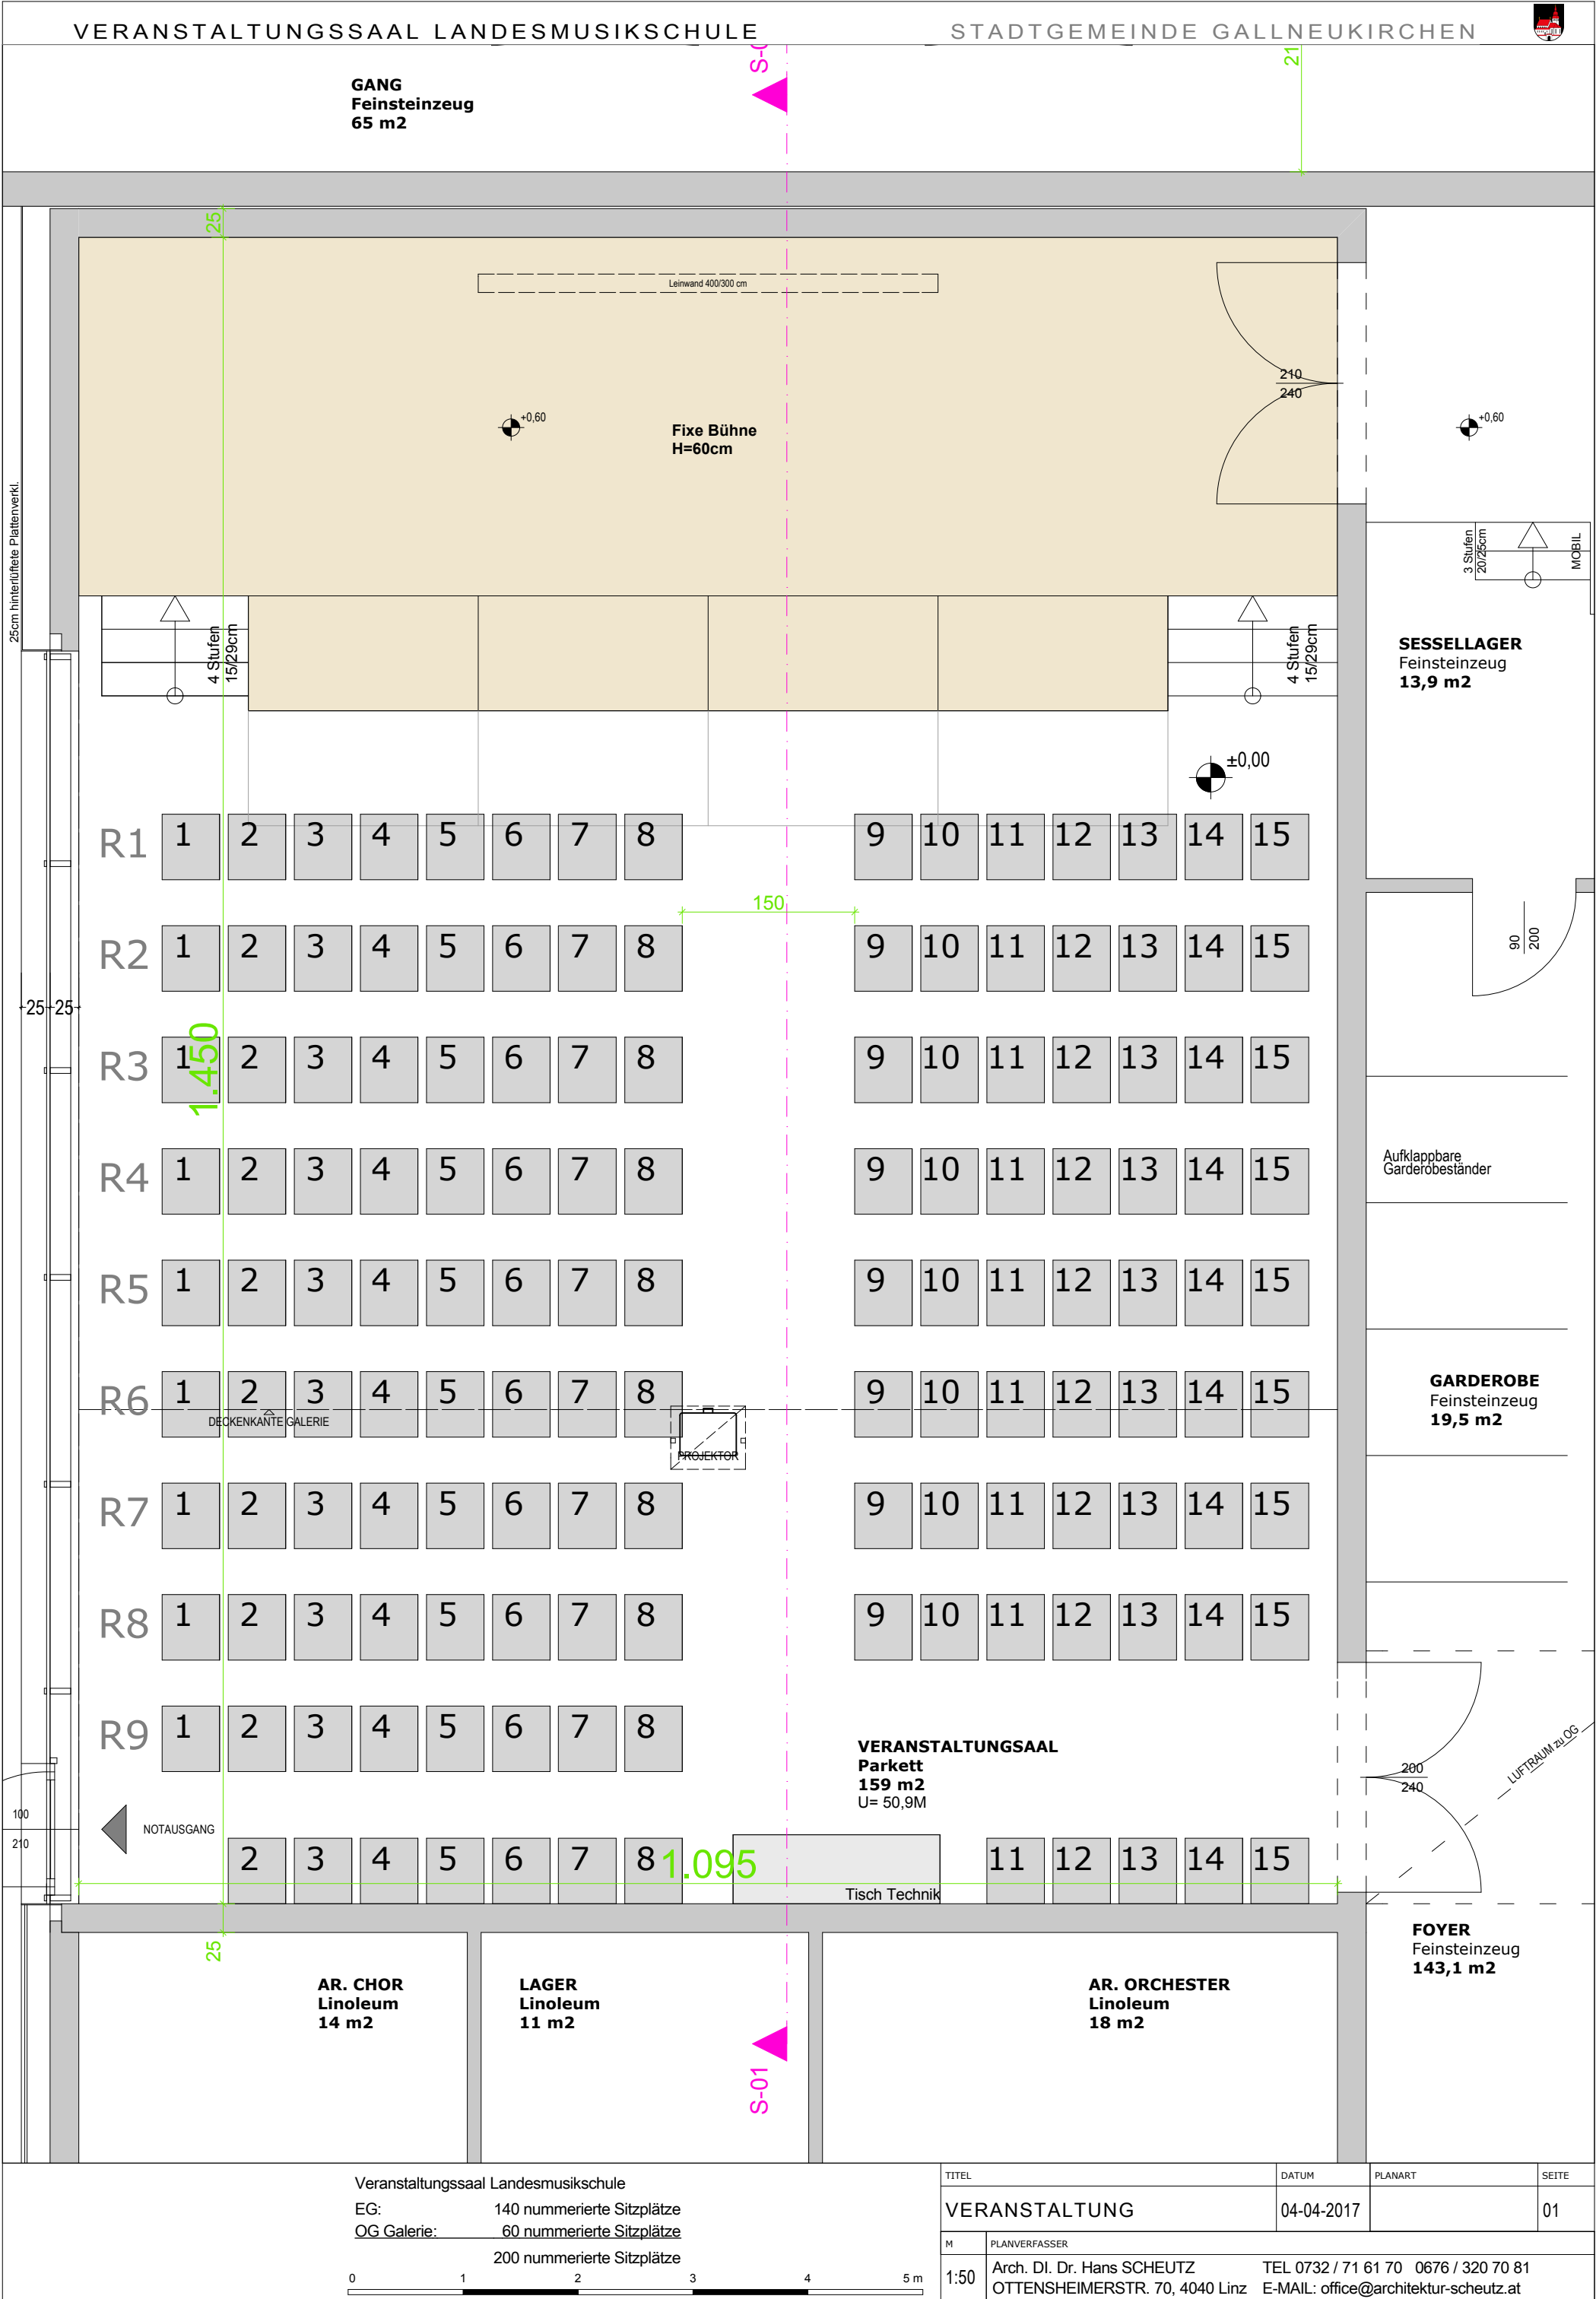




25cm hinterlüftete Plattenverkl.

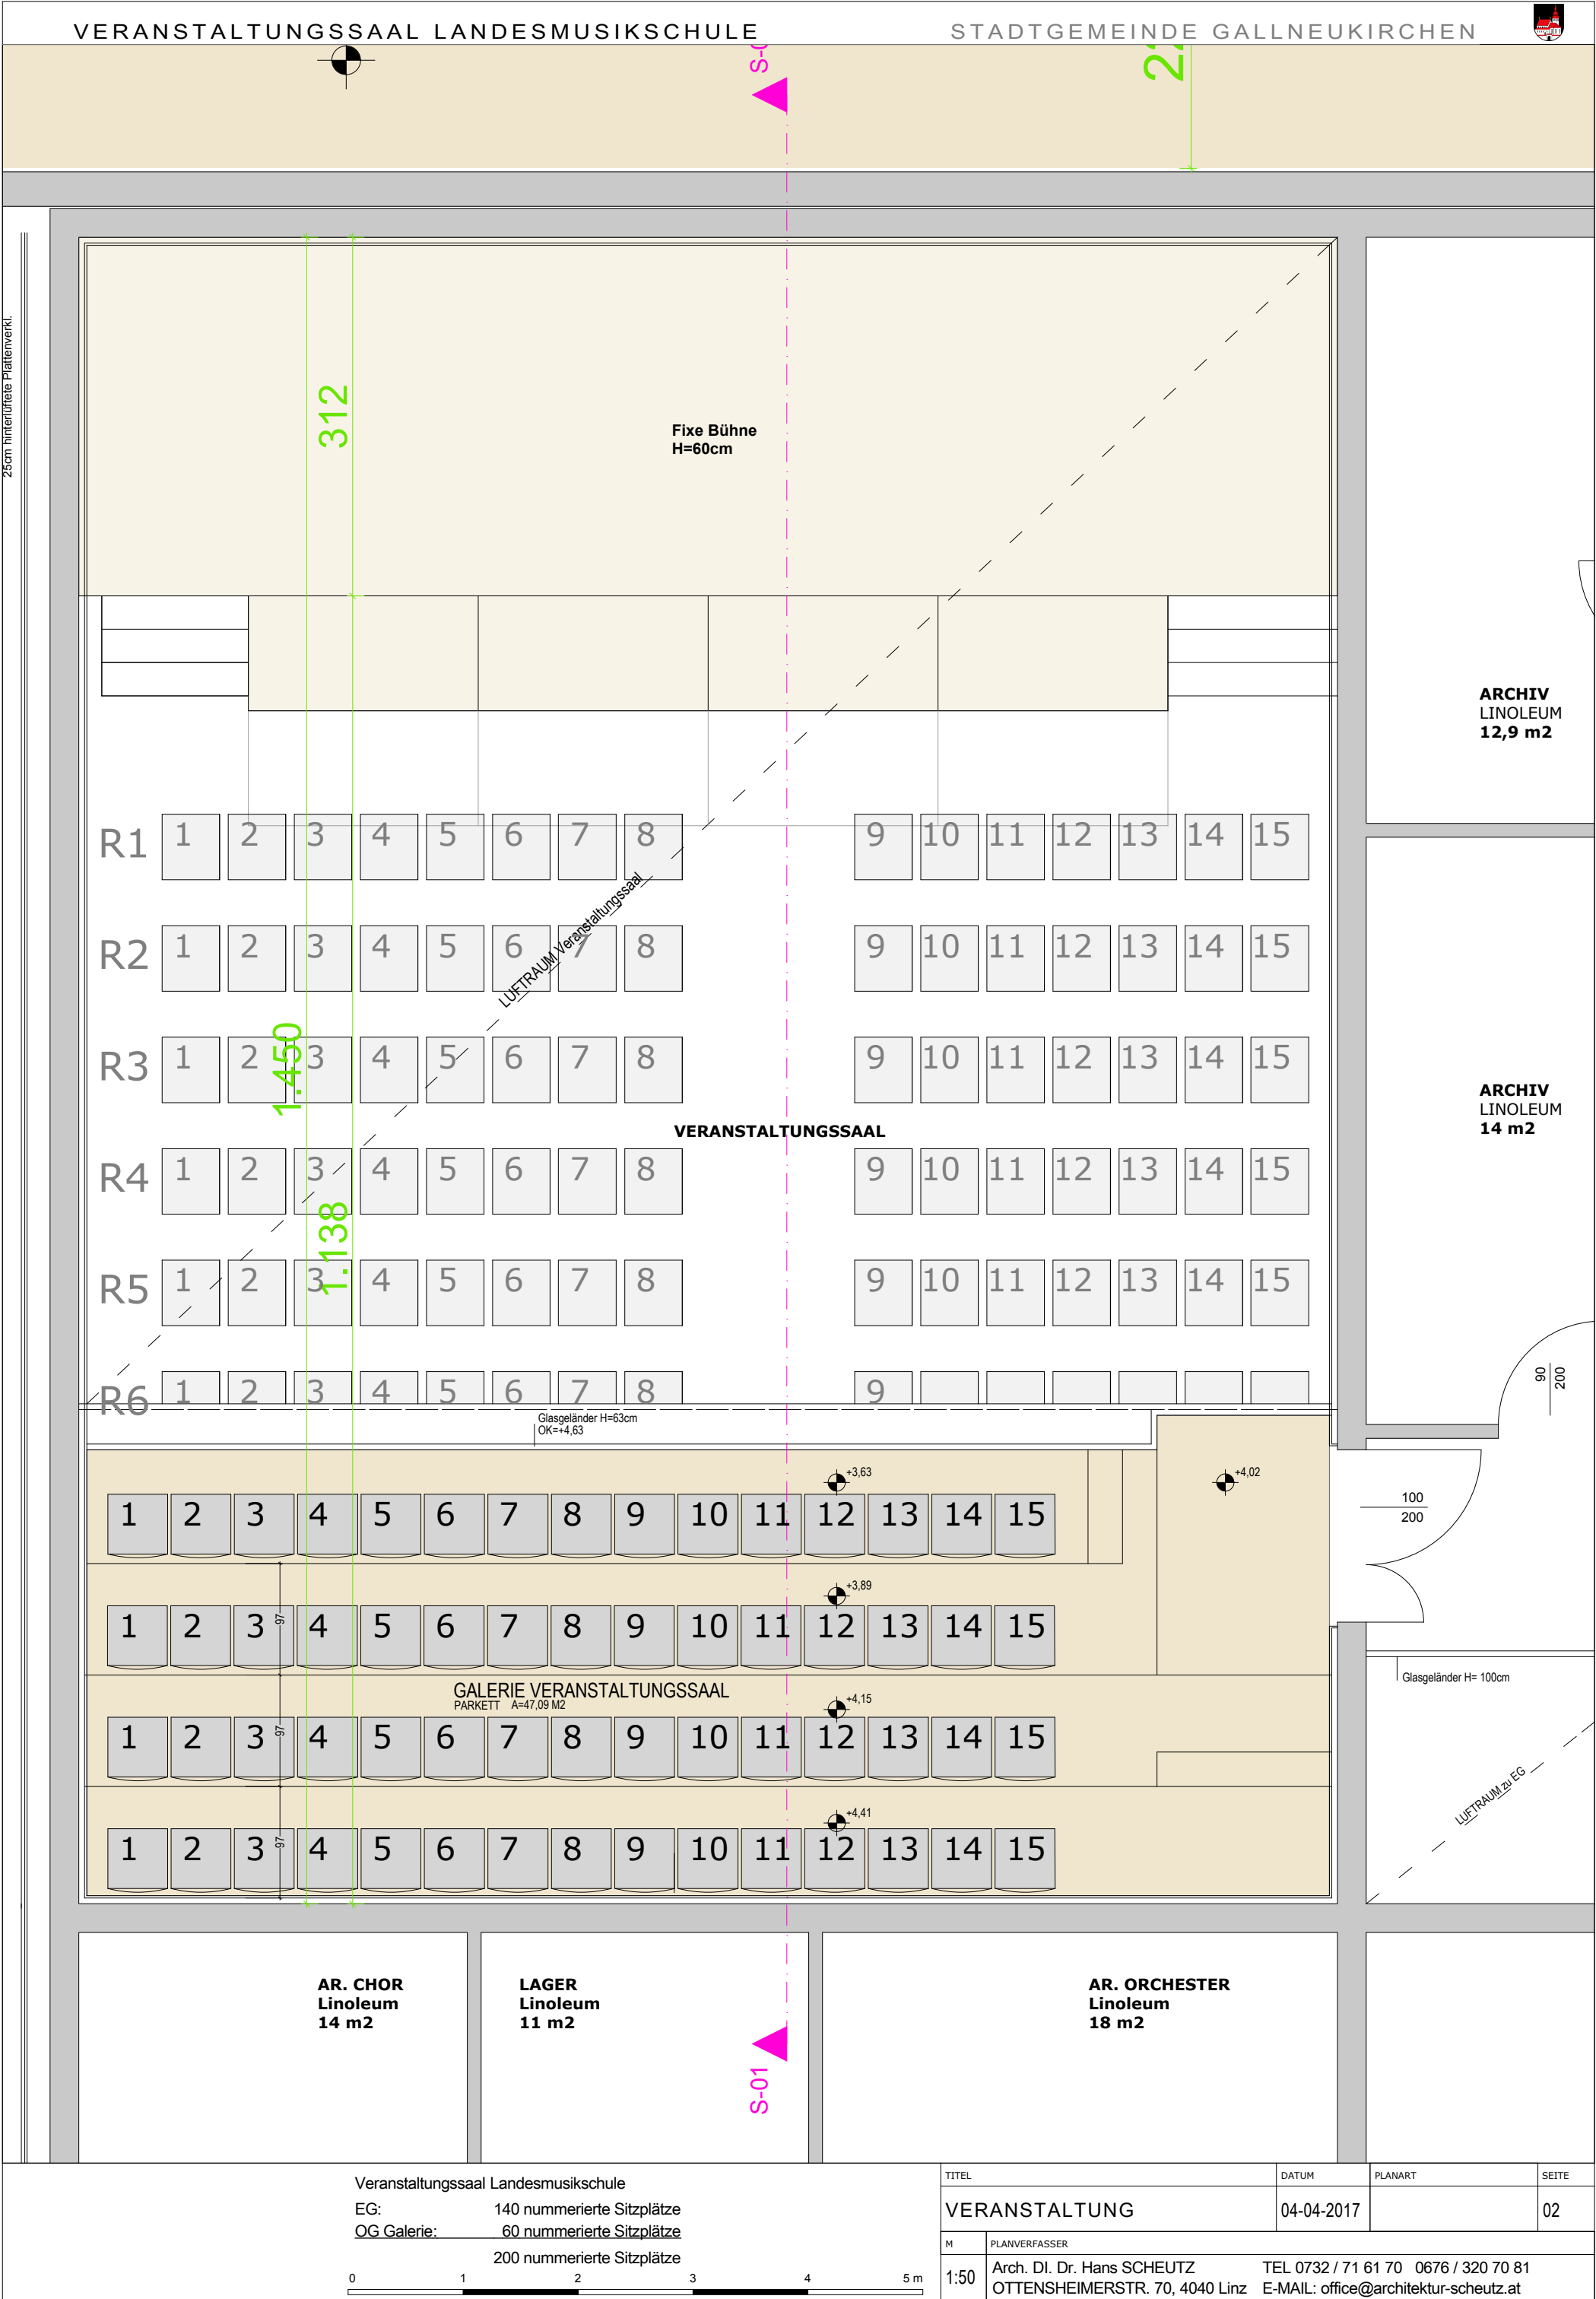

Veranstaltungssaal Landesmusikschule
EG: 140 nummerierte Sitzplätze
OG Galerie: 60 nummerierte Sitzplätze
200 nummerierte Sitzplätze



TITEL		DATUM	PLANART	SEITE
VERANSTALTUNG		04-04-2017		02
M	PLANVERFASSER			
1:50	Arch. DI. Dr. Hans SCHEUTZ OTTENSHEIMERSTR. 70, 4040 Linz TEL 0732 / 71 61 70 0676 / 320 70 81 E-MAIL: office@architektur-scheutz.at			

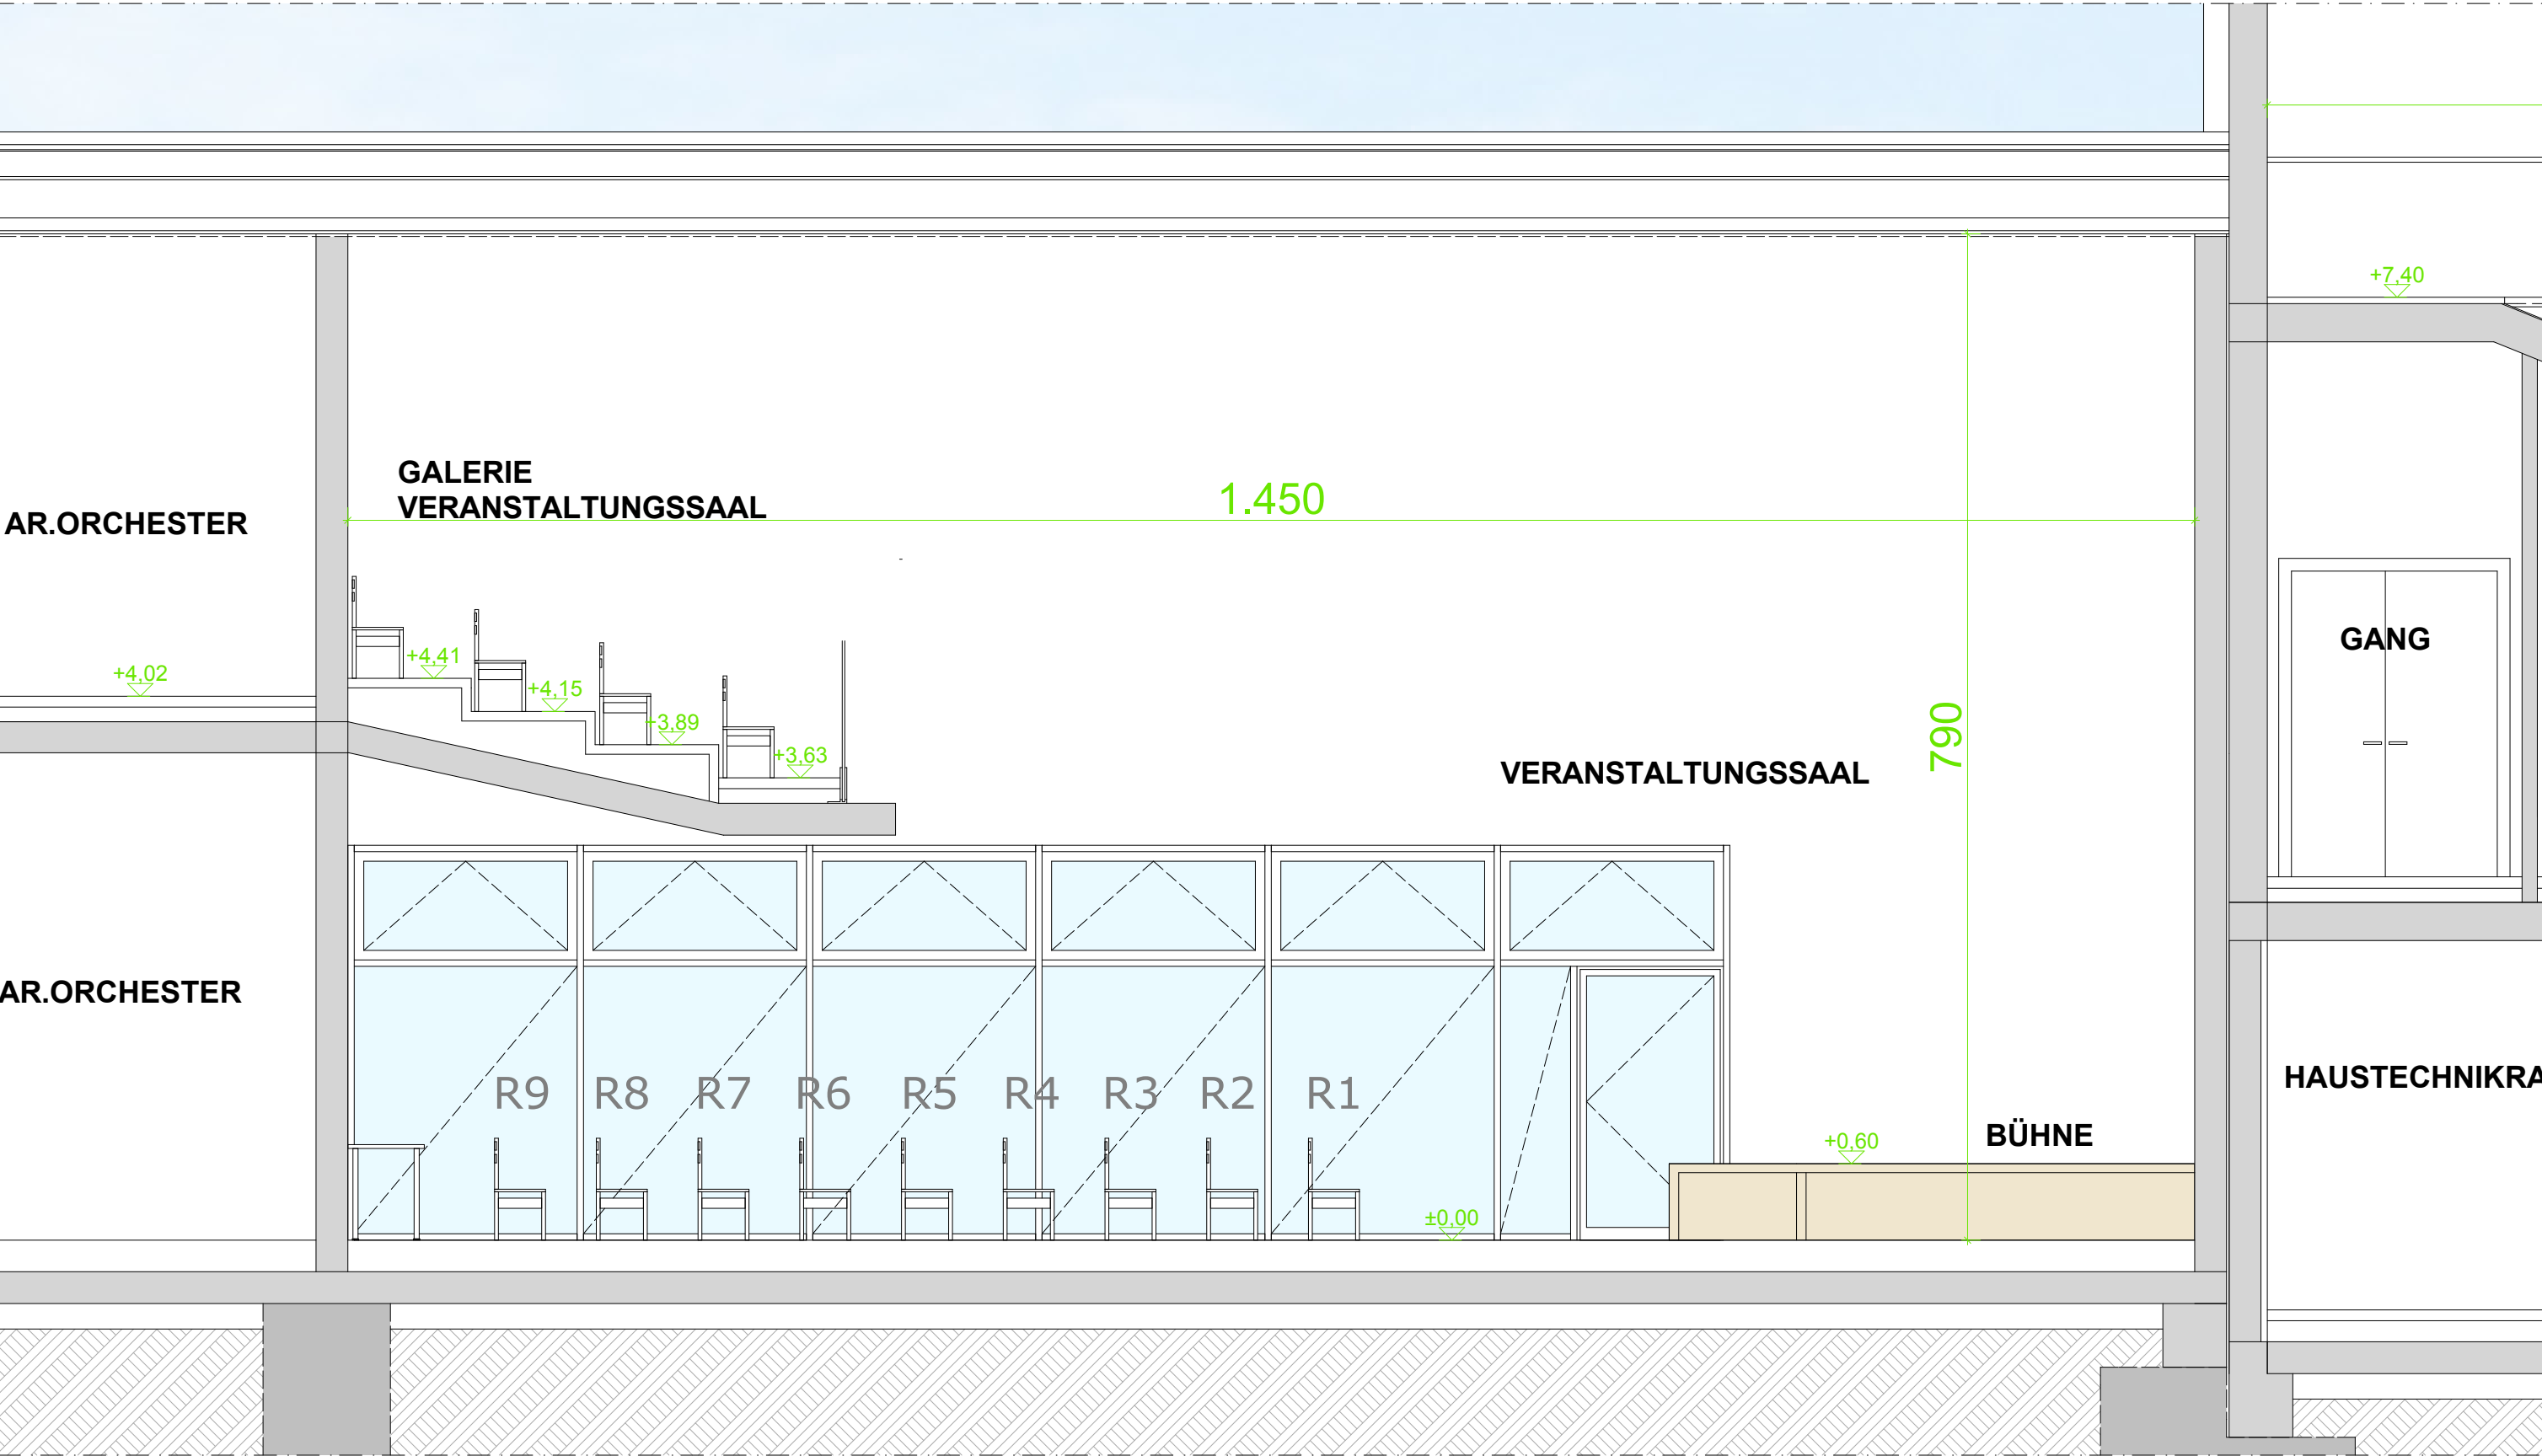

TITEL		DATUM	PLANART	SEITE
Schnitt S-01 Veranstaltung		04-04-2017		03
M	PLANVERFASSER			
1:50	Arch. DI. Dr. Hans SCHEUTZ OTTENSHEIMERSTR. 70, 4040 Linz TEL 0732 / 71 61 70 0676 / 320 70 81 E-MAIL: office@architektur-scheutz.at			