



INHALTSVERZEICHNIS

02.Seite	SAAL-BESTAND / INVENTAR / PARKEN
03.Seite	TECHNISCHE AUSSTATTUNG
04.Seite	SAALAUFTeilUNG
05. - 10.Seite	BÄLLE z.B. Tanzkurs, Feuerwehrball, Rosenball, Bezirksjäger-, Kameradschafts-, Imkerball
11. - 14.Seite	VORTRÄGE/KABARETT/VERSAMMLUNGEN z.B. Vortrag 3/3 Saal, Vortrag 1/3 Saal Quer, 1/3 Saal Längs, Naturfreunde
15. - 18.Seite	KONZERTE z.B. Laufsteg, Boxkampf, Veranstaltung, Herbstkonzert
19. - 21.Seite	MESSEN z.B. 2/3 Saal, 3/3 Saal, Ski Bazar
22. - 26.Seite	FEIERN z.B. Hochzeit, Tarockturnier, Raiffeisenbank, Naturfreunde, Tag der älteren Generation
27. - 28.Seite	Angaben zum Brandschutz



GUSENHALLE:

3/3 Saal: 25m x 17,30m = **432,50m²** ohne Bühne

ca. 450 Sesseln
max. 400 Personen bei Tisch

bei einem Ball ca. 320 Personen bei Tischen und Tanzfläche

2/3 Saal: 16,30m x 17,30m = **282m²** ohne Bühne

ca. 310 Sessel
max. 300 Personen bei Tischen

1/3 Saal: 8,70m x 17,30m = **150,51m²**

ca. 100 Sessel
max. 80 Personen bei Tisch

Bühne: 9m x 11,30m = **101,70m²** gesamt
davon Stiegenbereich: 2m x 11,30m = **22,60m²**
hinterer Bühnenbereich: 7m x 11,30m = **79,10m²**

Starkstrom auf der Bühne vorhanden

Jugendraum: 7m x 4,80m = **33,60m²**
Höhe: 2,50m

60 große Tische 80x180
24 kleine Tische 80x120

100 Personen - ca. 15 Tische
Boden: Kunststoff

Kontakt: Franz Kern 0676/5353904

Bestand Inventar

60 Tische 180x80 cm
25 Tische 120x80 cm

590 Sesseln

3 Stehtische groß
3 Stehtische klein

Saal A+B nur Sesseln ca. 450 Personen
Saal A+B mit Tisch u. Tanzfläche ca. 350 Personen
Saal A+B ohne Tanzfläche ca. 400 Personen

Saal B mit Tisch ca. 80 Personen
Saal B nur Sesseln ca. 100 Personen

Saal A mit Tisch ca. 300 Personen
Saal A nur Sesseln ca. 350 Personen

Zusatzinfos inkl. Parkplätze

P1 44 PKW und 2 Behinderten Parkplätze Direkt und neben dem Eingang Guha
P2 30 PKW und 2 Bus Parkplätze ca. 70m entfernt
P3 63 PKW Parkplätze ca. 100 - 150m entfernt
P4 65 PKW Parkplätze ca. 200m entfernt (Walter Hanlplatz Freibad)

Gesamt 202 PKW 2 Buse und 2 Behinderten Parkplätze

Die gesamte Gusenhalle ist Behindertengerecht ausgeführt, auch der Bühnenbereich mit dem Eingang über den Jugendraum.



Übersicht PARKEN

TITEL		DATUM	PLANART	SEITE
SAALDIMENSIONEN		20-04-2017	VORABZUG	02
M	PLANVERFASSER			
1:2000	Arch. DI. Dr. Hans SCHEUTZ OTTENSHEIMERSTR. 70, 4040 Linz TEL(0732)716170 0676/3207081 E-MAIL: office@architektur-scheutz.at			



Technische Ausstattung-Gusenhalle Gallneukirchen

Video:

Projektor WUXGA, 5000Ansilumen
3,5m Motorleinwand
HDMI- Einspeisung
Audio über Saalanlage

Audio:

Audioanlage mit 2500Watt rms, L+R und Center-Lautsprecher,
2x 15" Subwoofer unter der Bühne verbaut,
2 Räume getrennt schalt- und regelbar.
4 Endstufenkreise

Mikrophone:

UHF-True Diversity wireless Systeme inkl. Handmikrophon und Bodypacks (Headset´s)
Verkabelte Pultmikrophone

Medien:

CD-Player, Tuner, USB und SD-Kartenplayer, Bluetooth-Schnittstelle
HDMI-Videosignale, externe Audioeingänge

Licht:

Bühne
6 in 1 DMX LED 120Watt Color-Fluter und
23m RGBW 24Watt/m LED Leuchtbänder zur Bühnenbeleuchtung über DMX steuerbar.
4x COB 100Watt LED Theaterscheinwerfer


Saal

18x 6 in 1 DMX LED 120Watt Color-Fluter
Dimmbare LED Wandleuchten


Sonstige Ausstattung:

Nebenraum mit Beamer und Audioanlage, LED Effektbänder und Schankanlage,
Bestuhlung, Rednerpulte, Trennwände usw.

TITEL		DATUM	PLANART	SEITE
Technische Ausstattung		20-04-2017	VORABZUG	03
M	PLANVERFASSER			
	Arch. DI. Dr. Hans SCHEUTZ OTTENSHEIMERSTR. 70, 4040 Linz			
	TEL(0732)716170 0676/3207081 E-MAIL: office@architektur-scheutz.at			

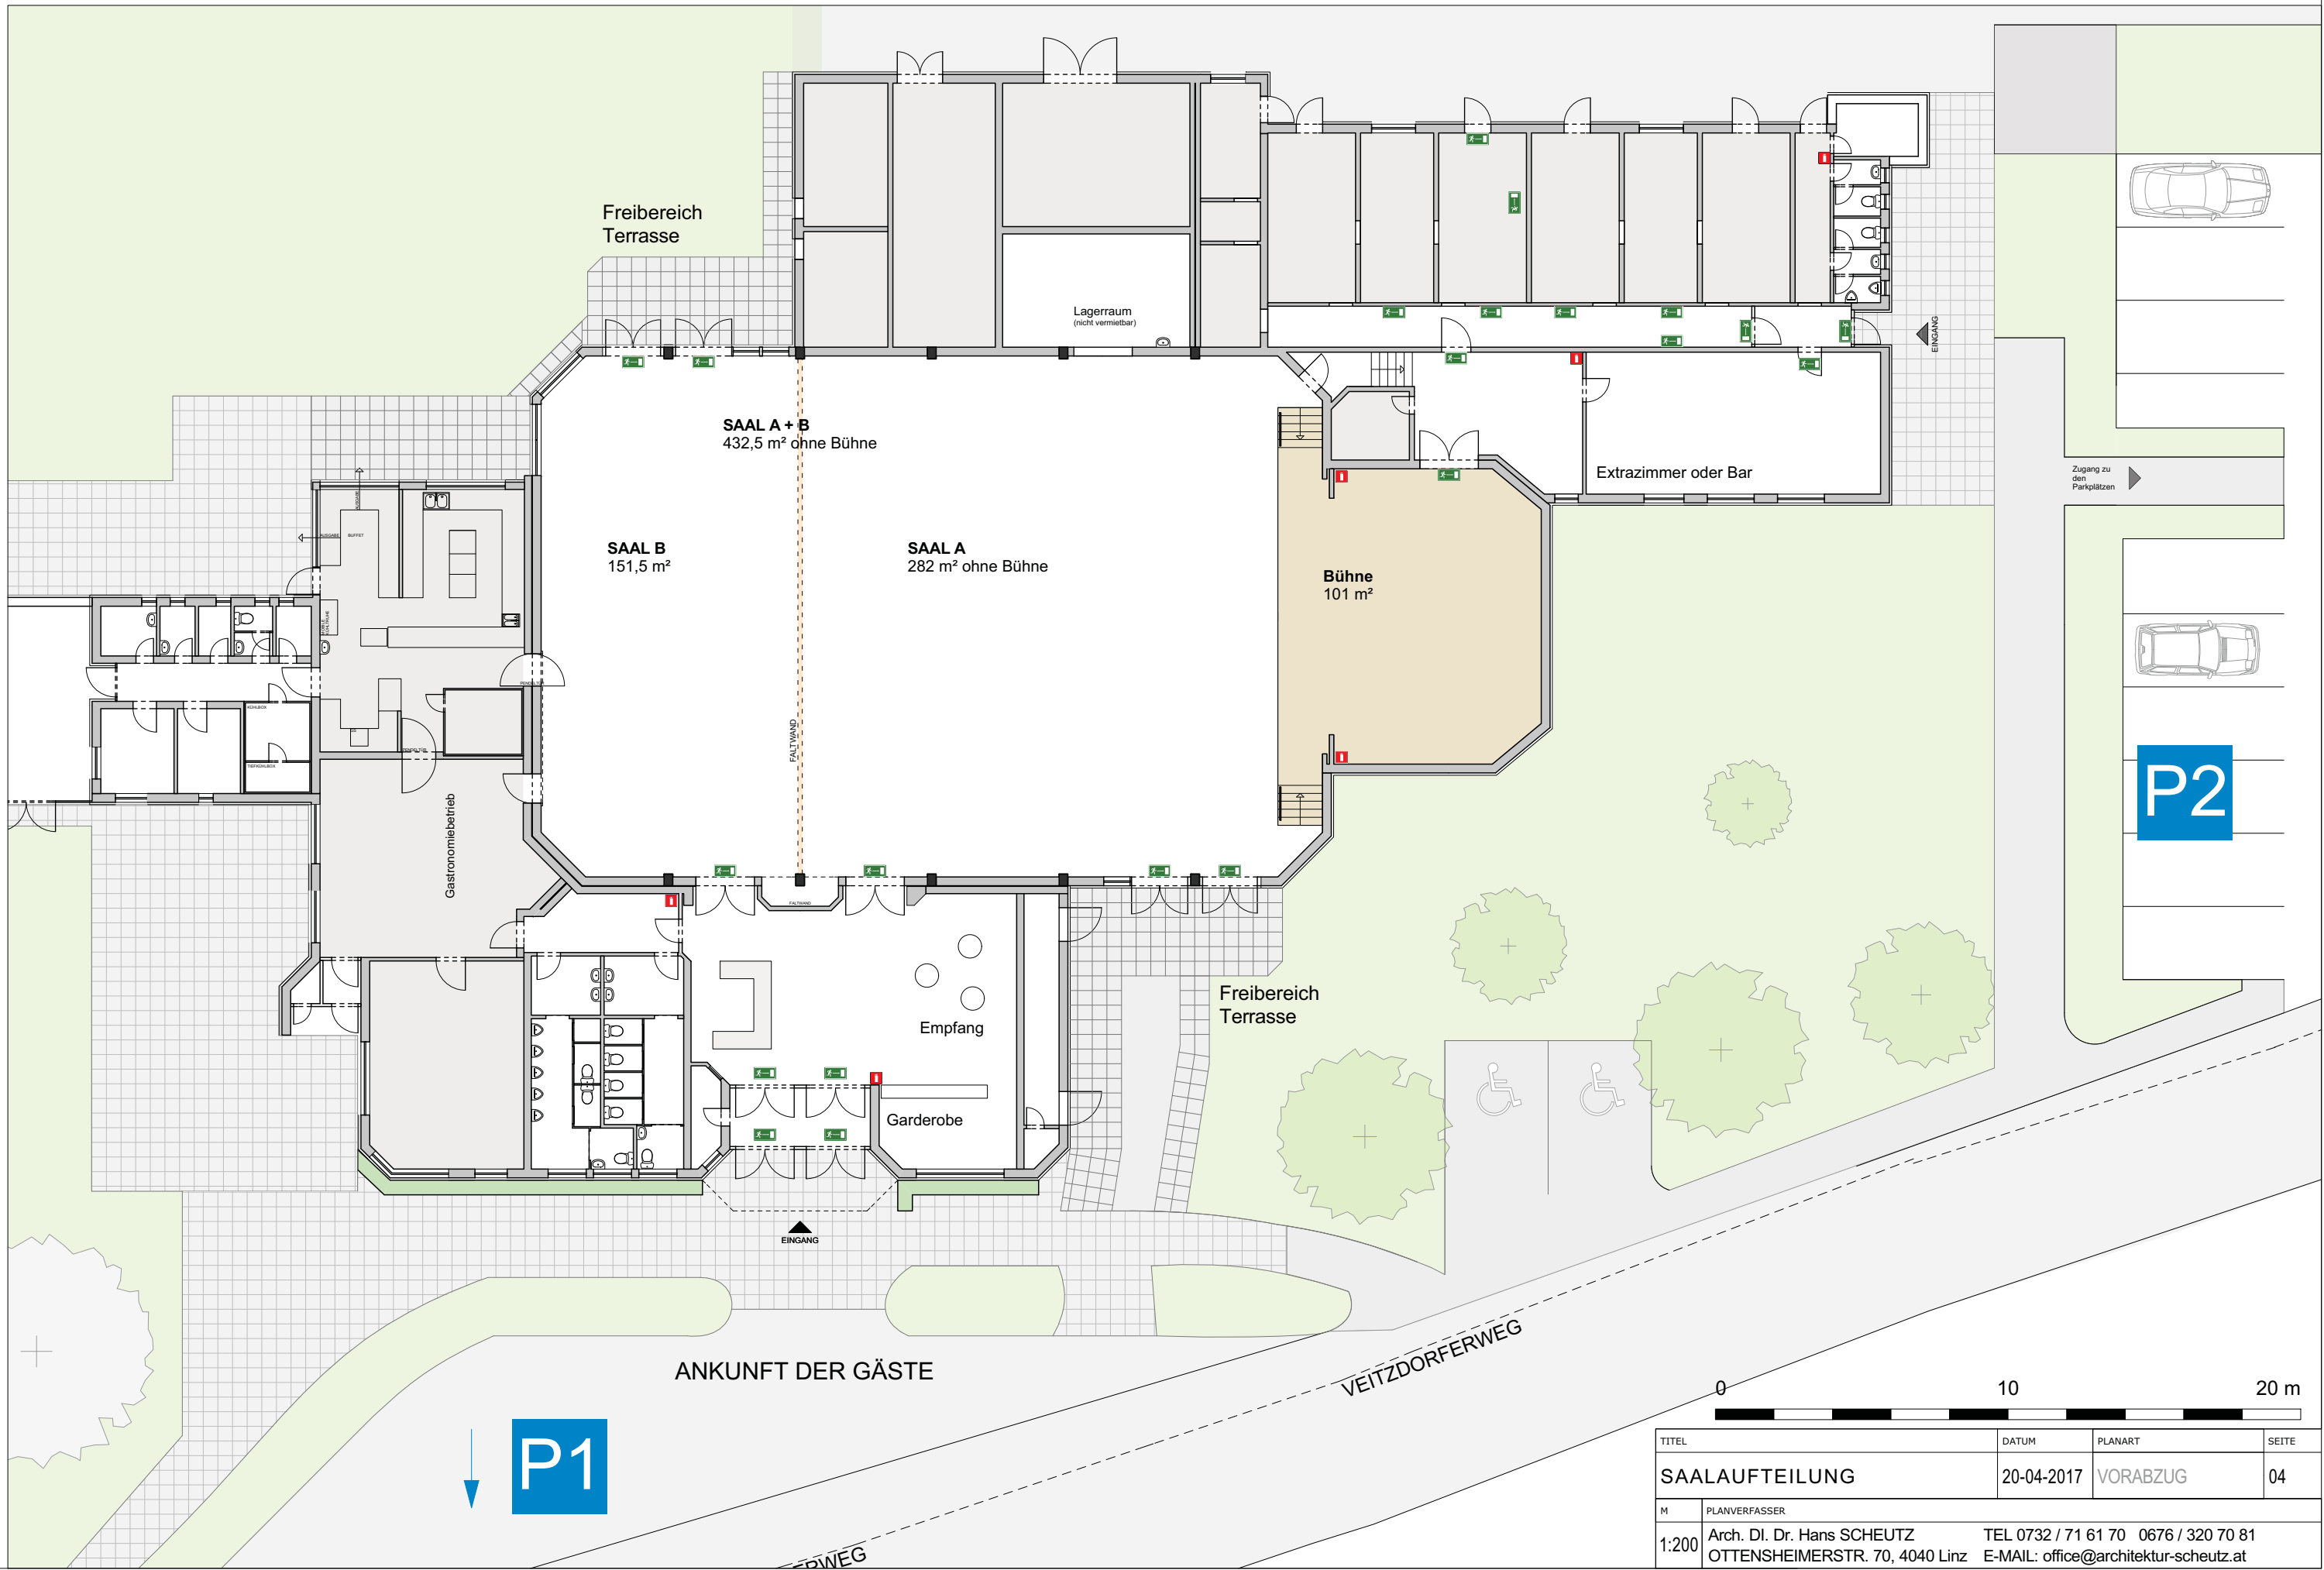


TITEL	DATUM	PLANART	SEITE
SAALAUFTeilUNG	20-04-2017	VORABZUG	04
M	PLANVERFASSER		
1:200	Arch. DI. Dr. Hans SCHEUTZ OTTENSHEIMERSTR. 70, 4040 Linz	TEL 0732 / 71 61 70 0676 / 320 70 81 E-MAIL: office@architektur-scheutz.at	

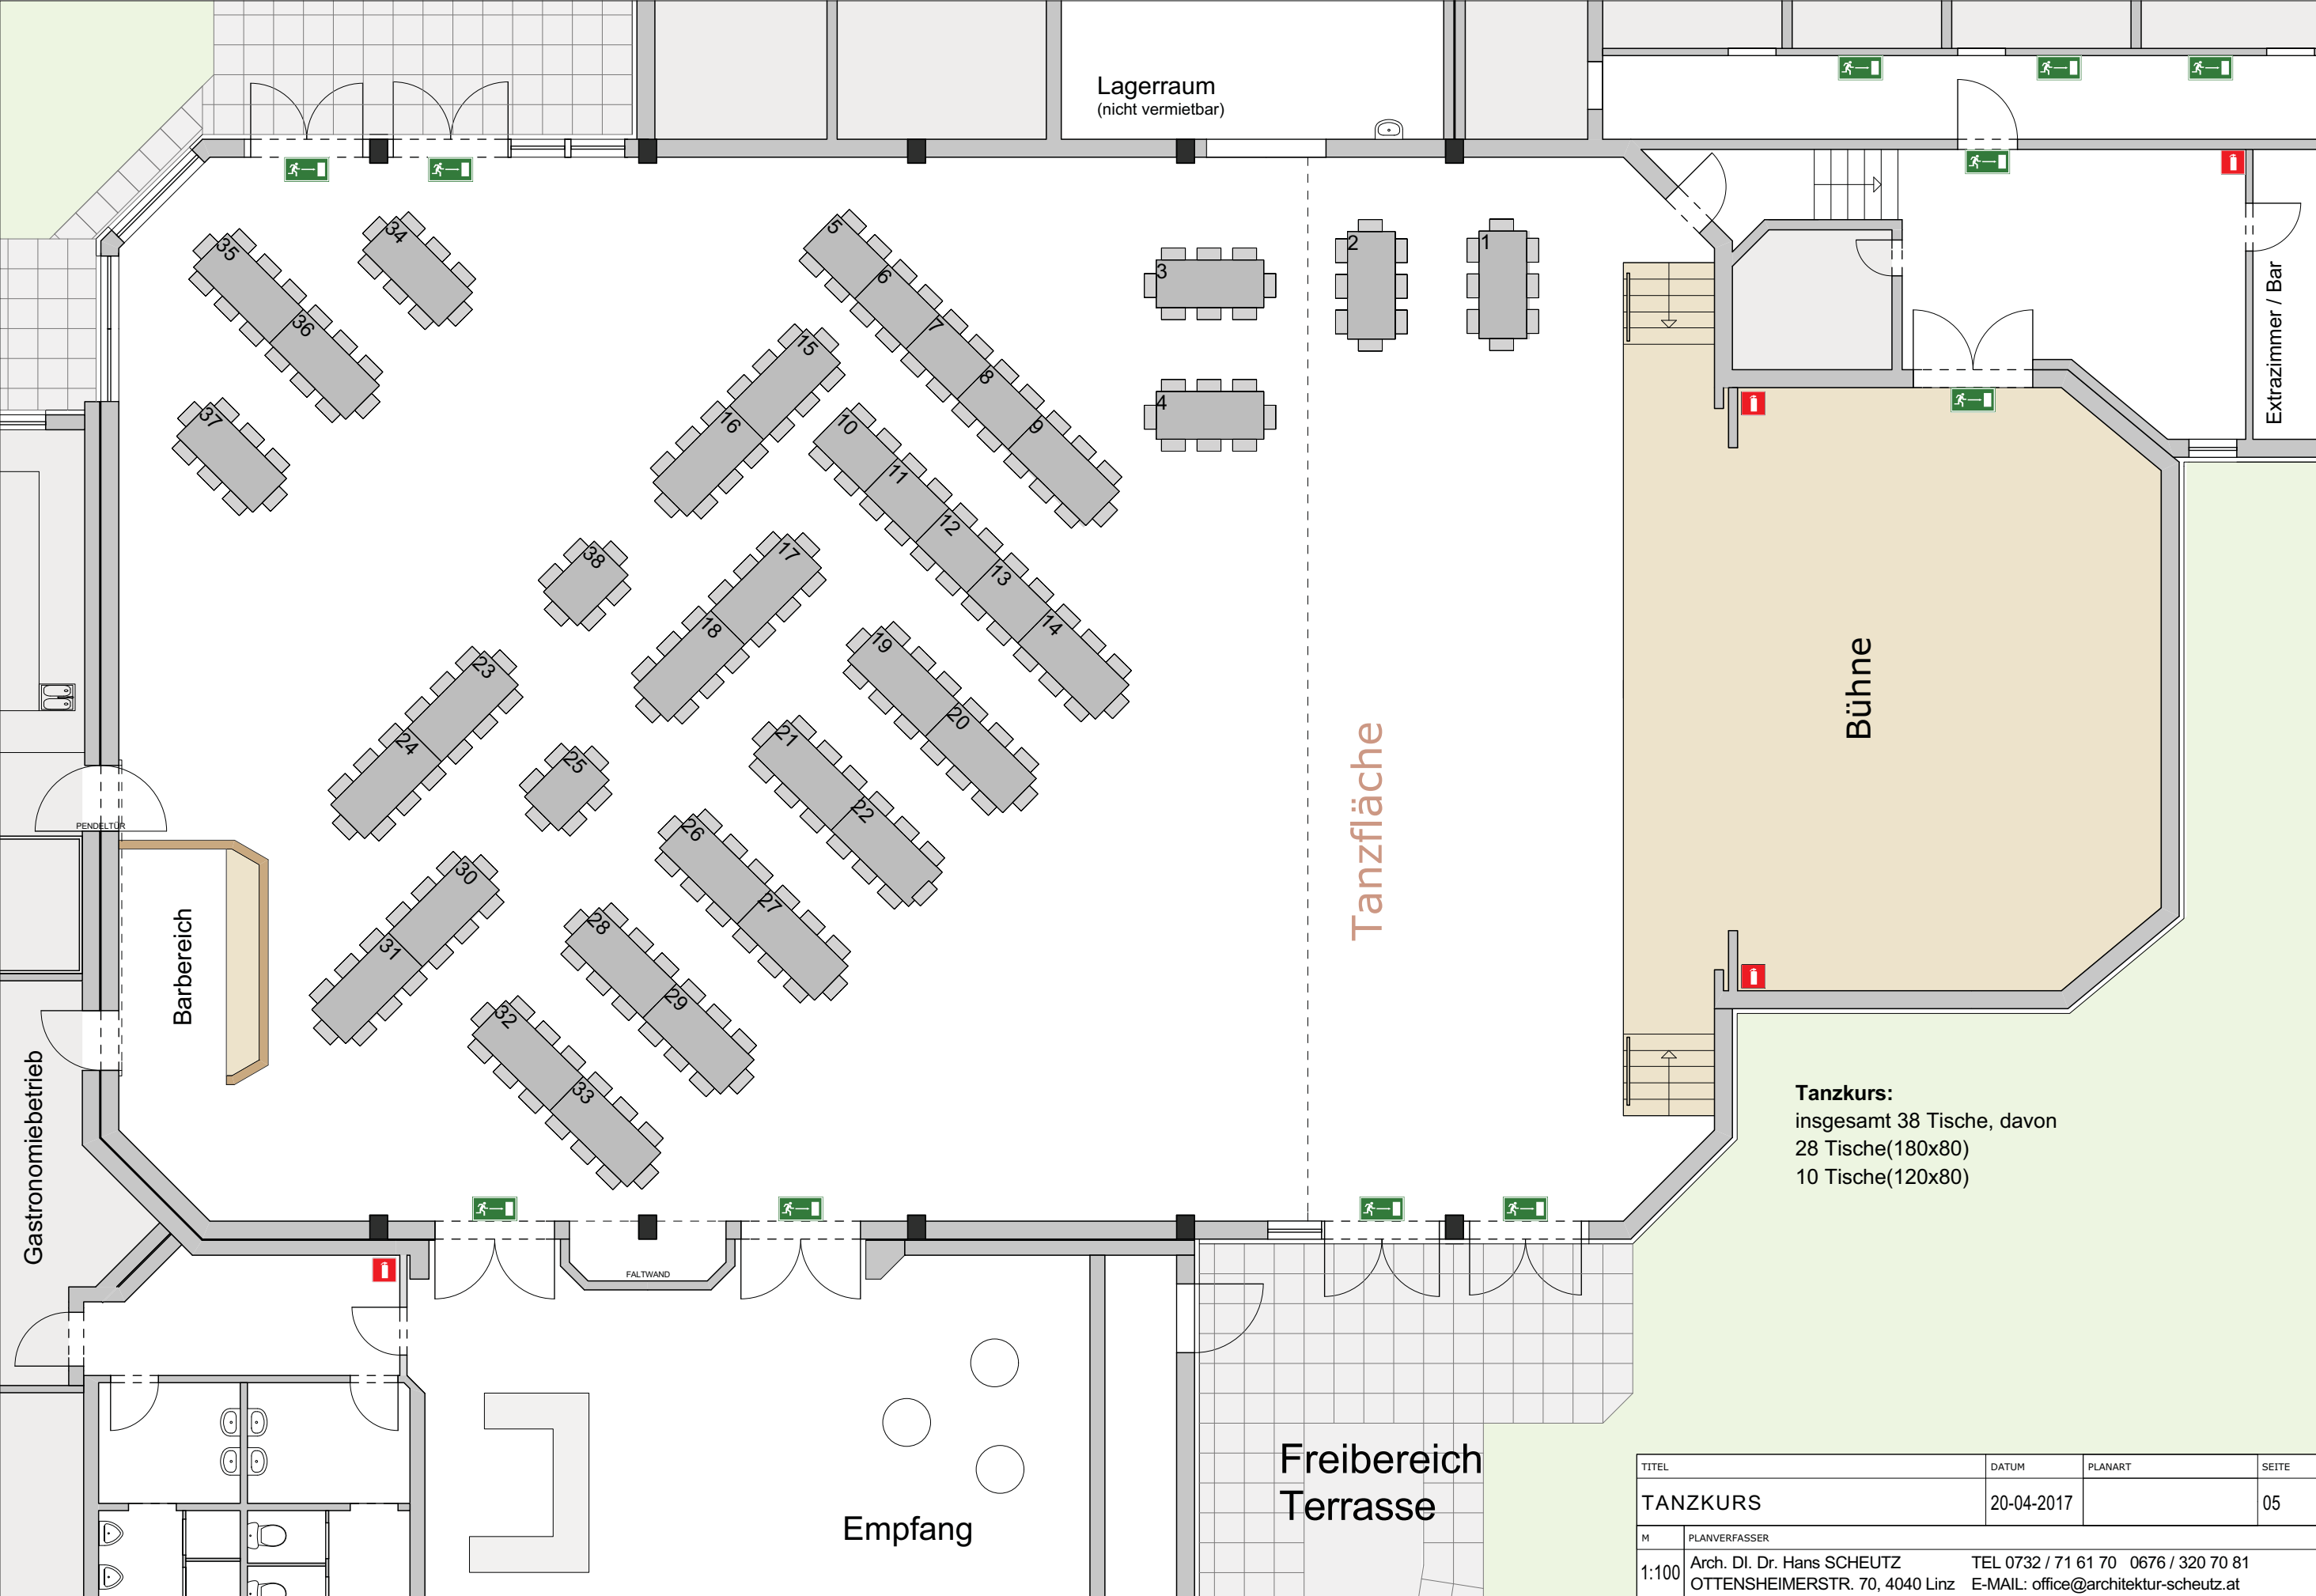


Tanzkurs:
insgesamt 38 Tische, davon
28 Tische(180x80)
10 Tische(120x80)

TITEL	DATUM	PLANART	SEITE
TANZKURS	20-04-2017		05
M	PLANVERFASSER		
1:100	Arch. DI. Dr. Hans SCHEUTZ OTTENSHEIMERSTR. 70, 4040 Linz	TEL 0732 / 71 61 70 0676 / 320 70 81 E-MAIL: office@architektur-scheutz.at	

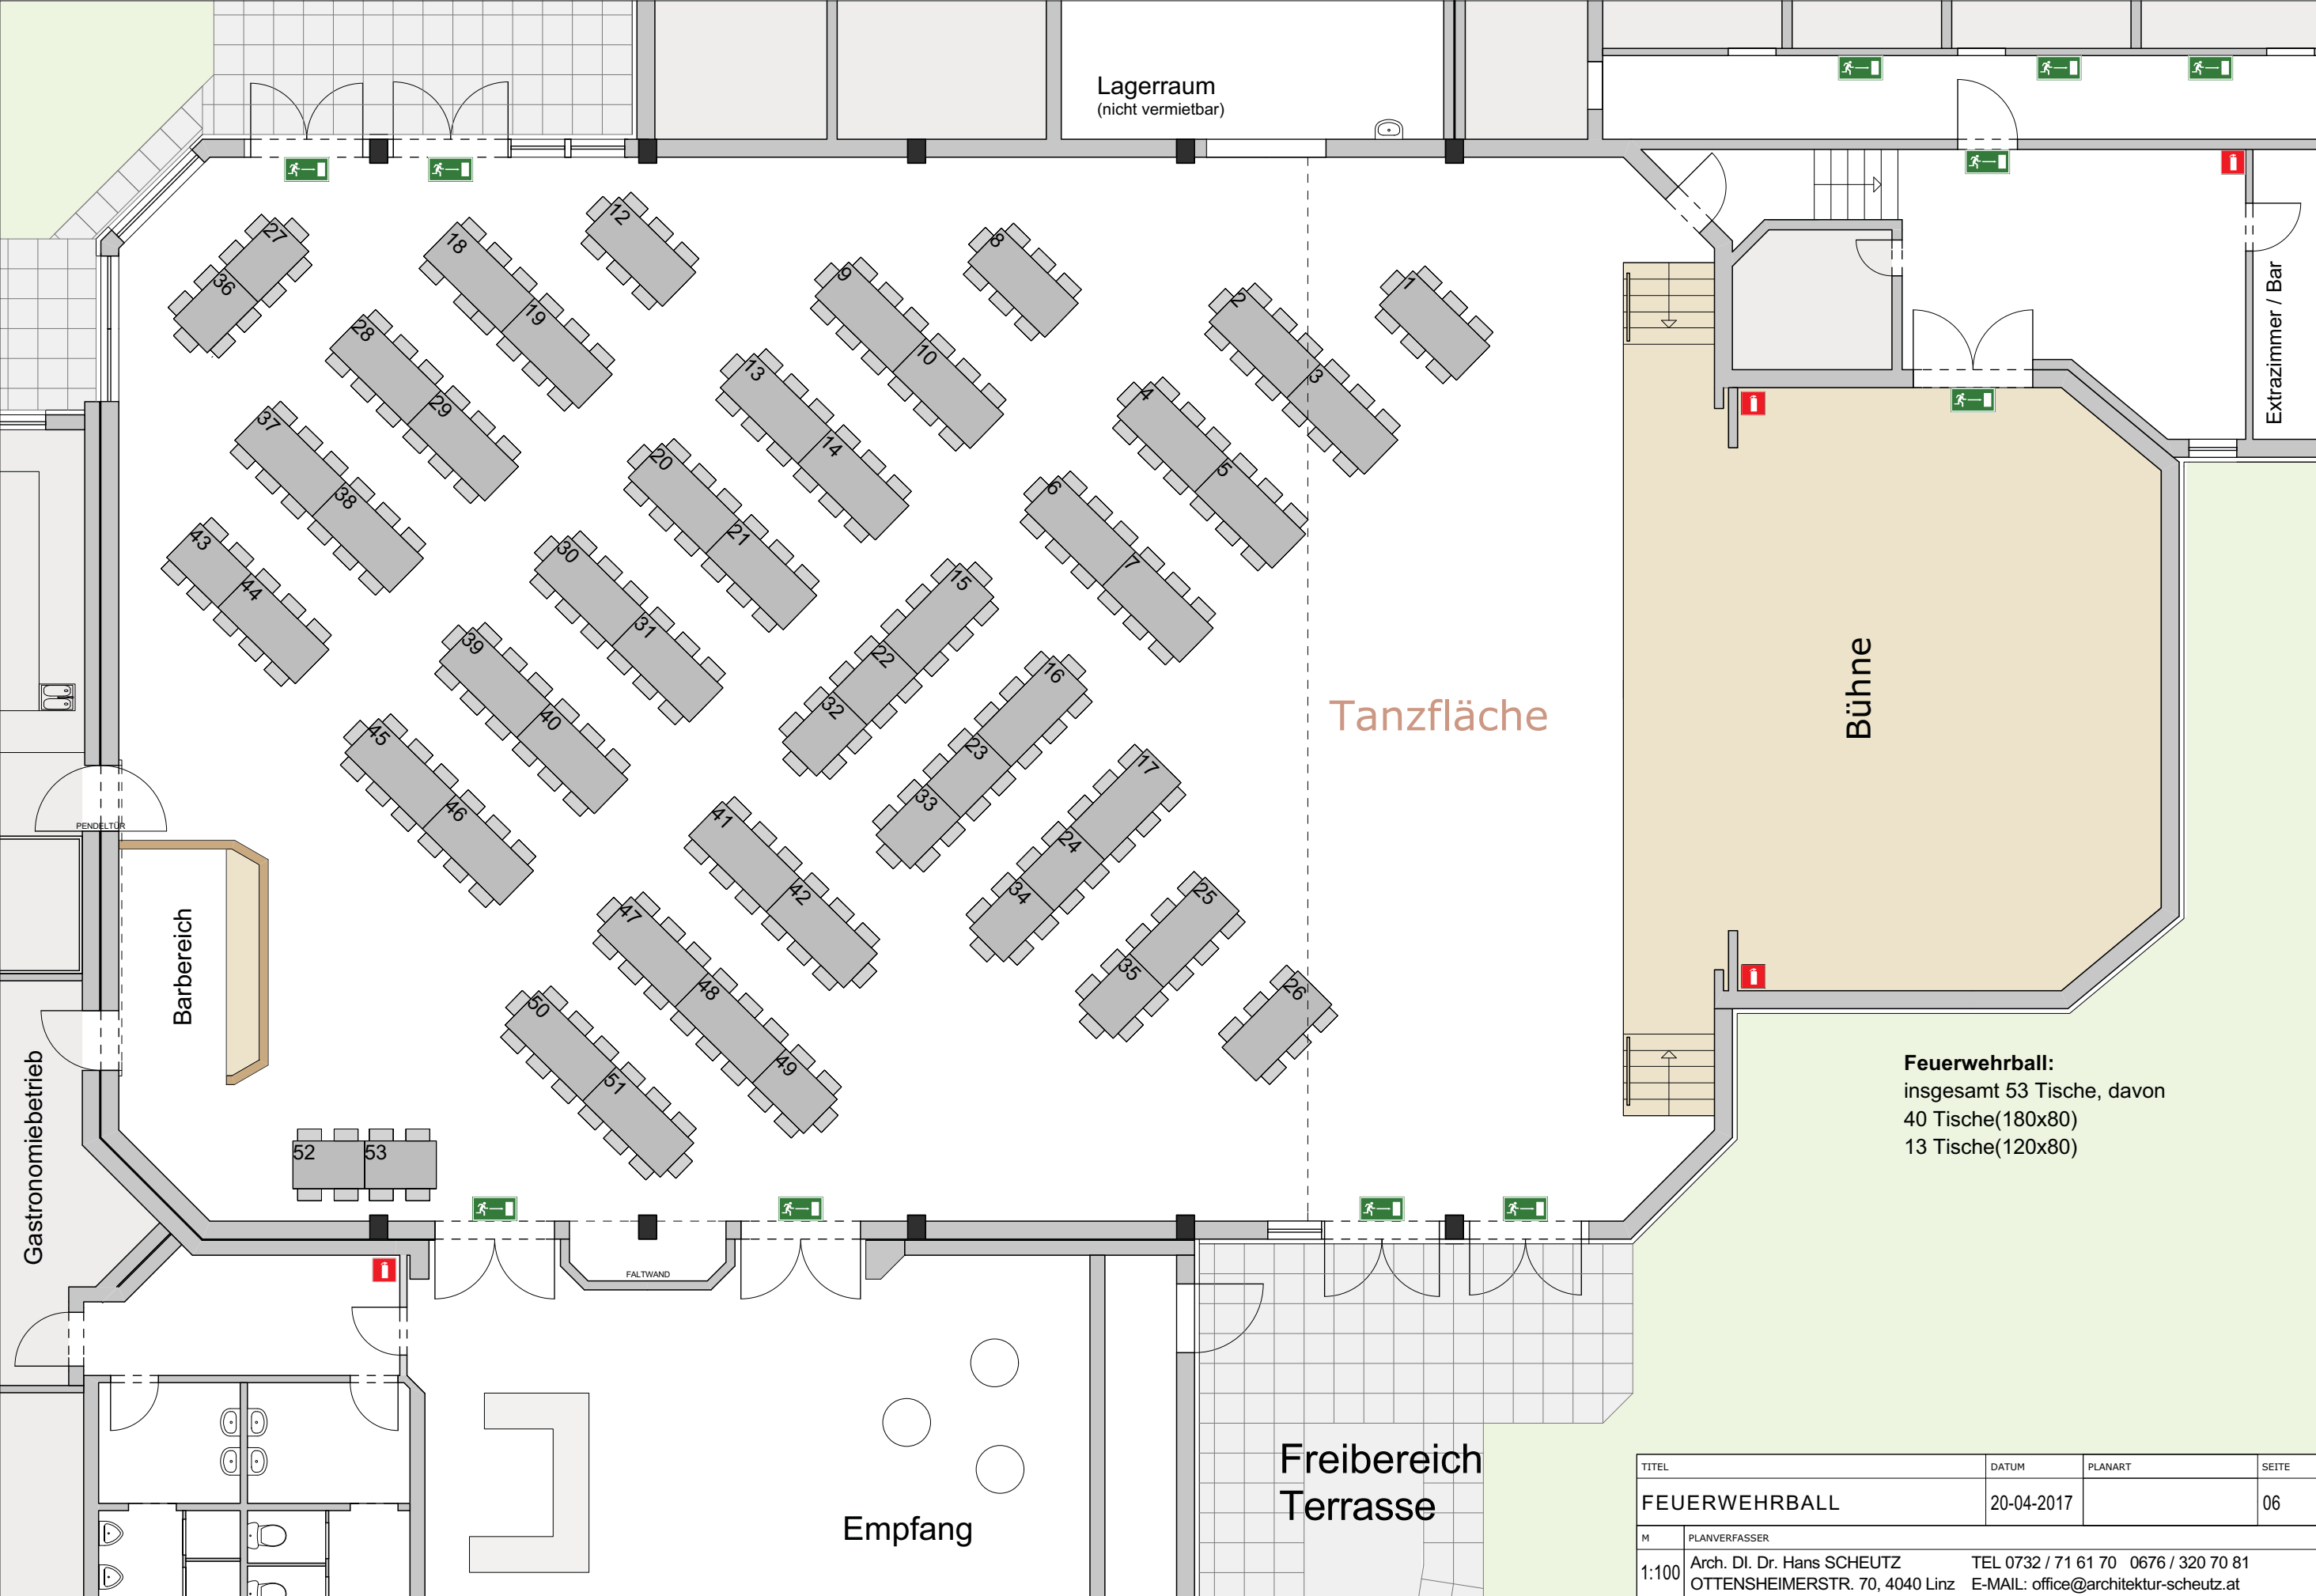


Feuerwehrball:
insgesamt 53 Tische, davon
40 Tische(180x80)
13 Tische(120x80)

TITEL	DATUM	PLANART	SEITE
FEUERWEHRBALL	20-04-2017		06
M	PLANVERFASSER		
1:100	Arch. DI. Dr. Hans SCHEUTZ OTTENSHEIMERSTR. 70, 4040 Linz	TEL 0732 / 71 61 70 0676 / 320 70 81 E-MAIL: office@architektur-scheutz.at	

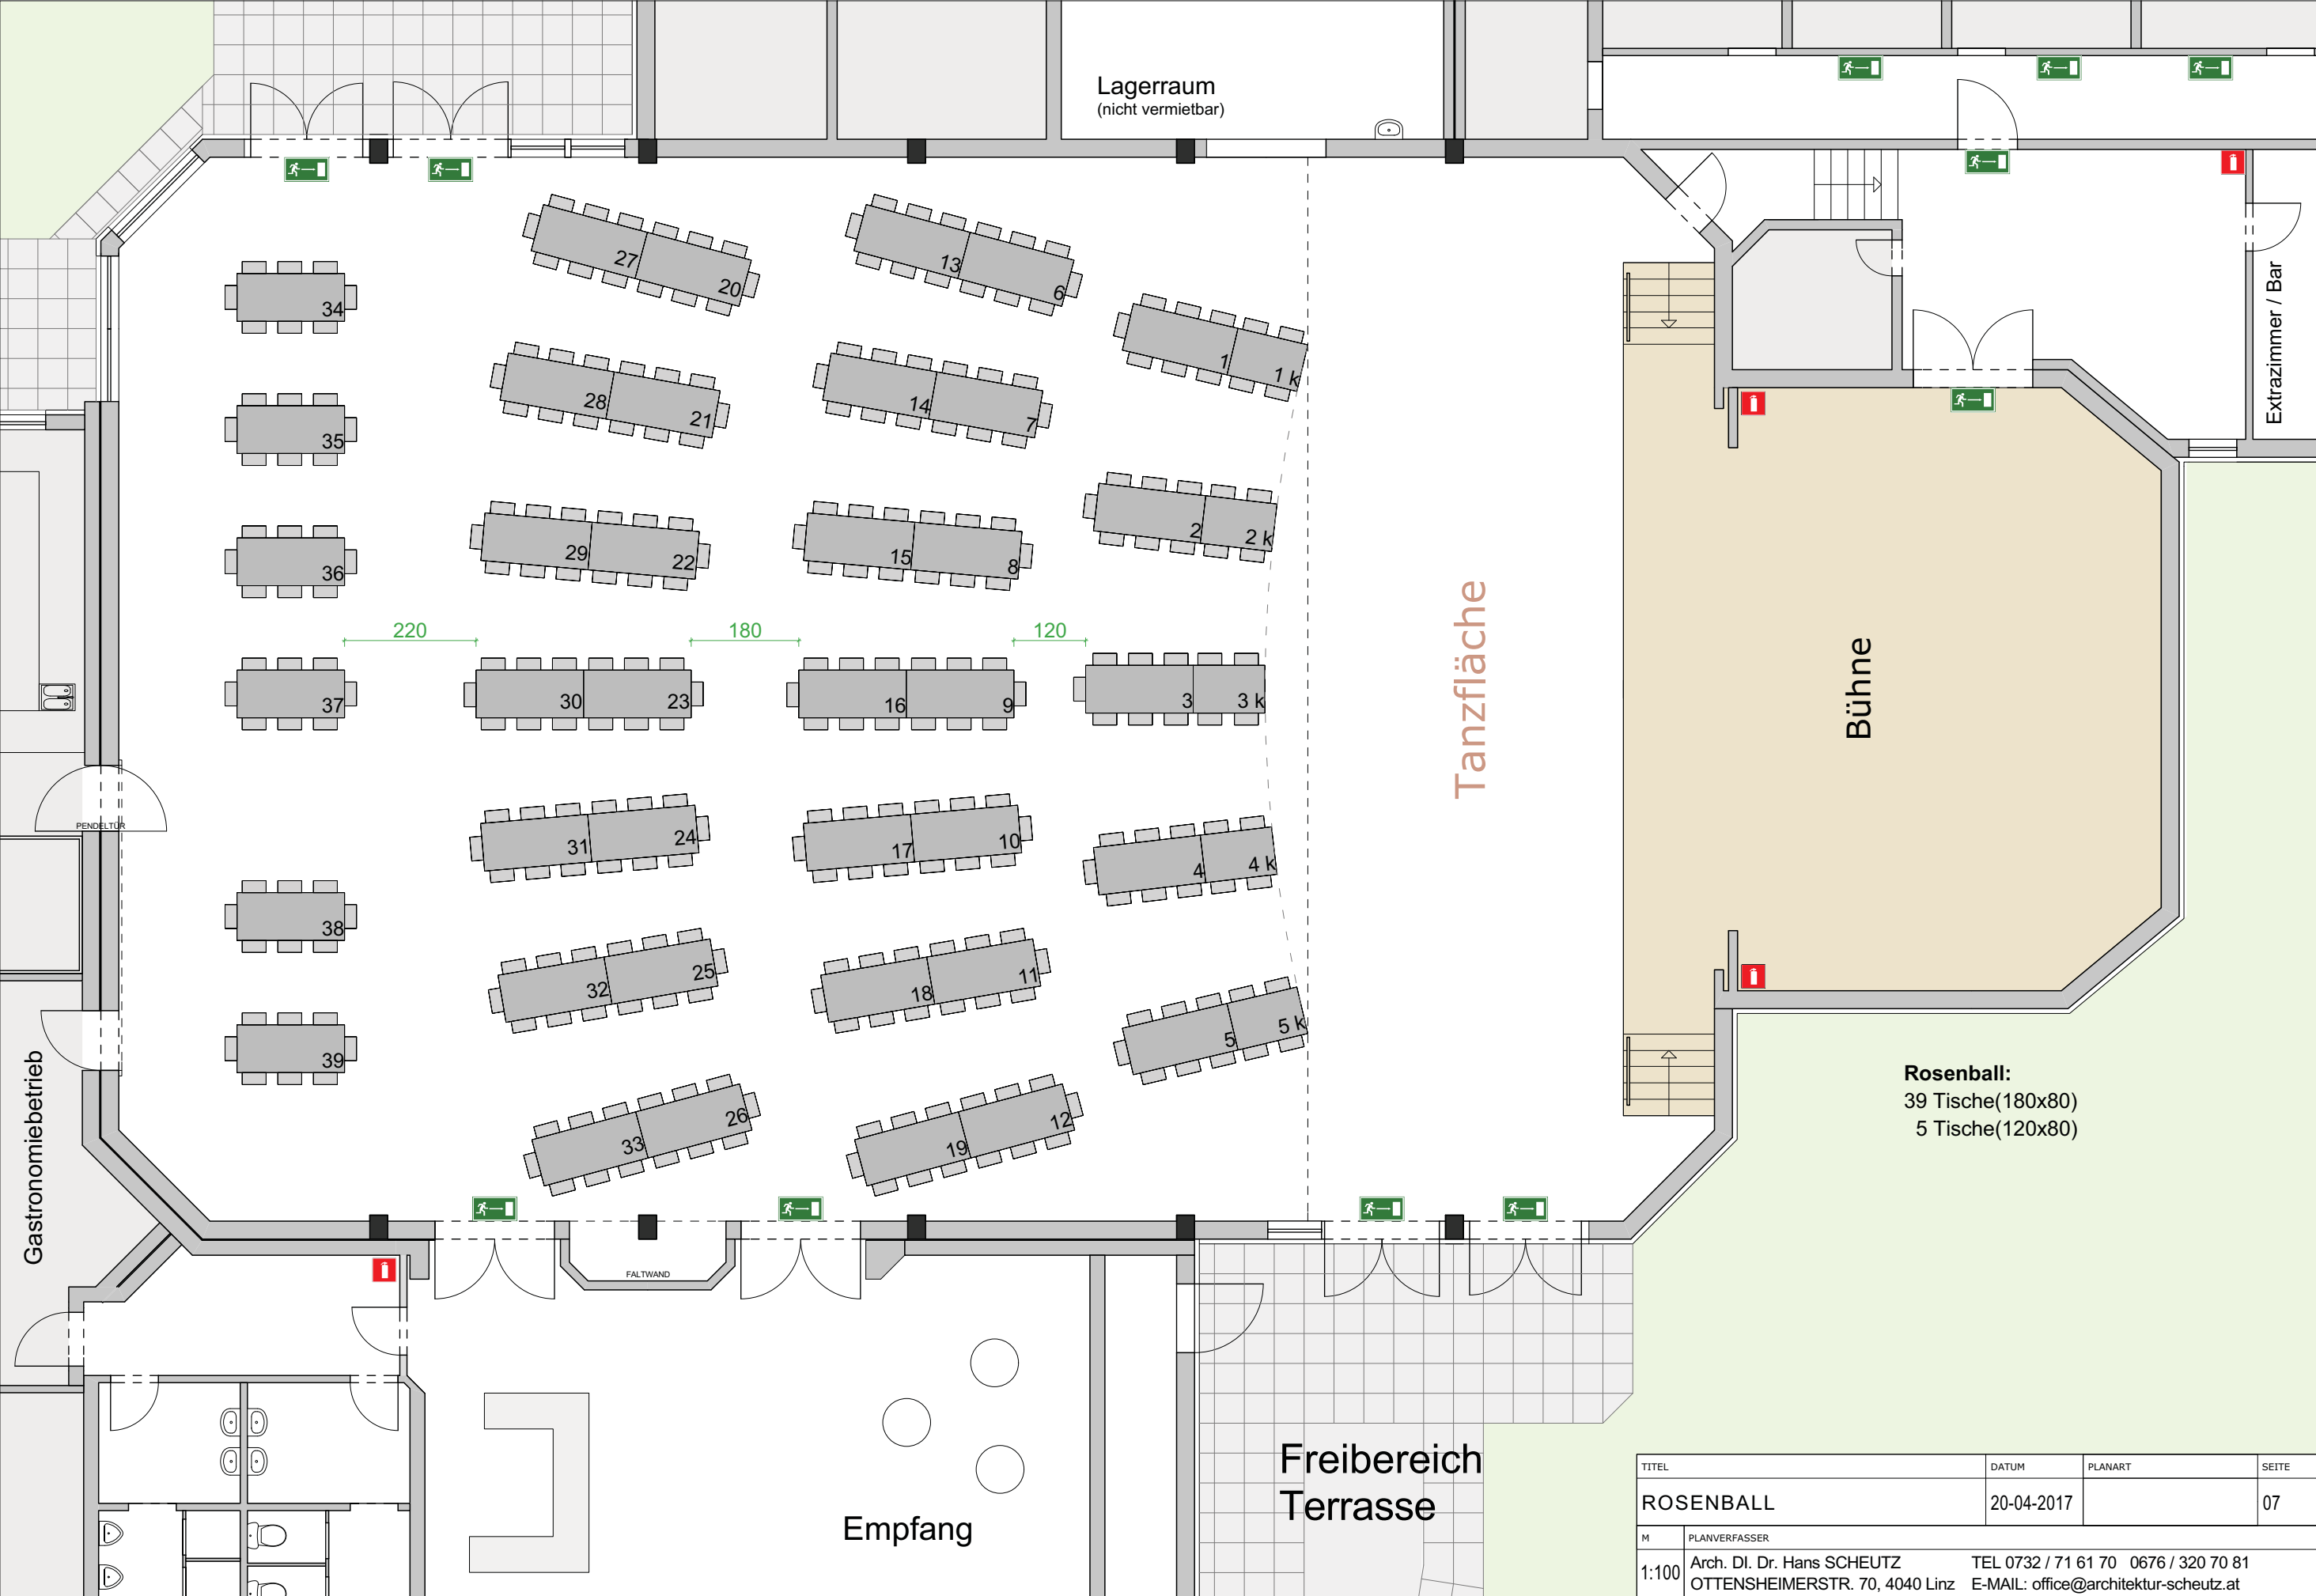


TITEL	DATUM	PLANART	SEITE
ROSENBALL	20-04-2017		07
M	PLANVERFASSER		
1:100	Arch. DI. Dr. Hans SCHEUTZ OTTENSHEIMERSTR. 70, 4040 Linz	TEL 0732 / 71 61 70 0676 / 320 70 81 E-MAIL: office@architektur-scheutz.at	

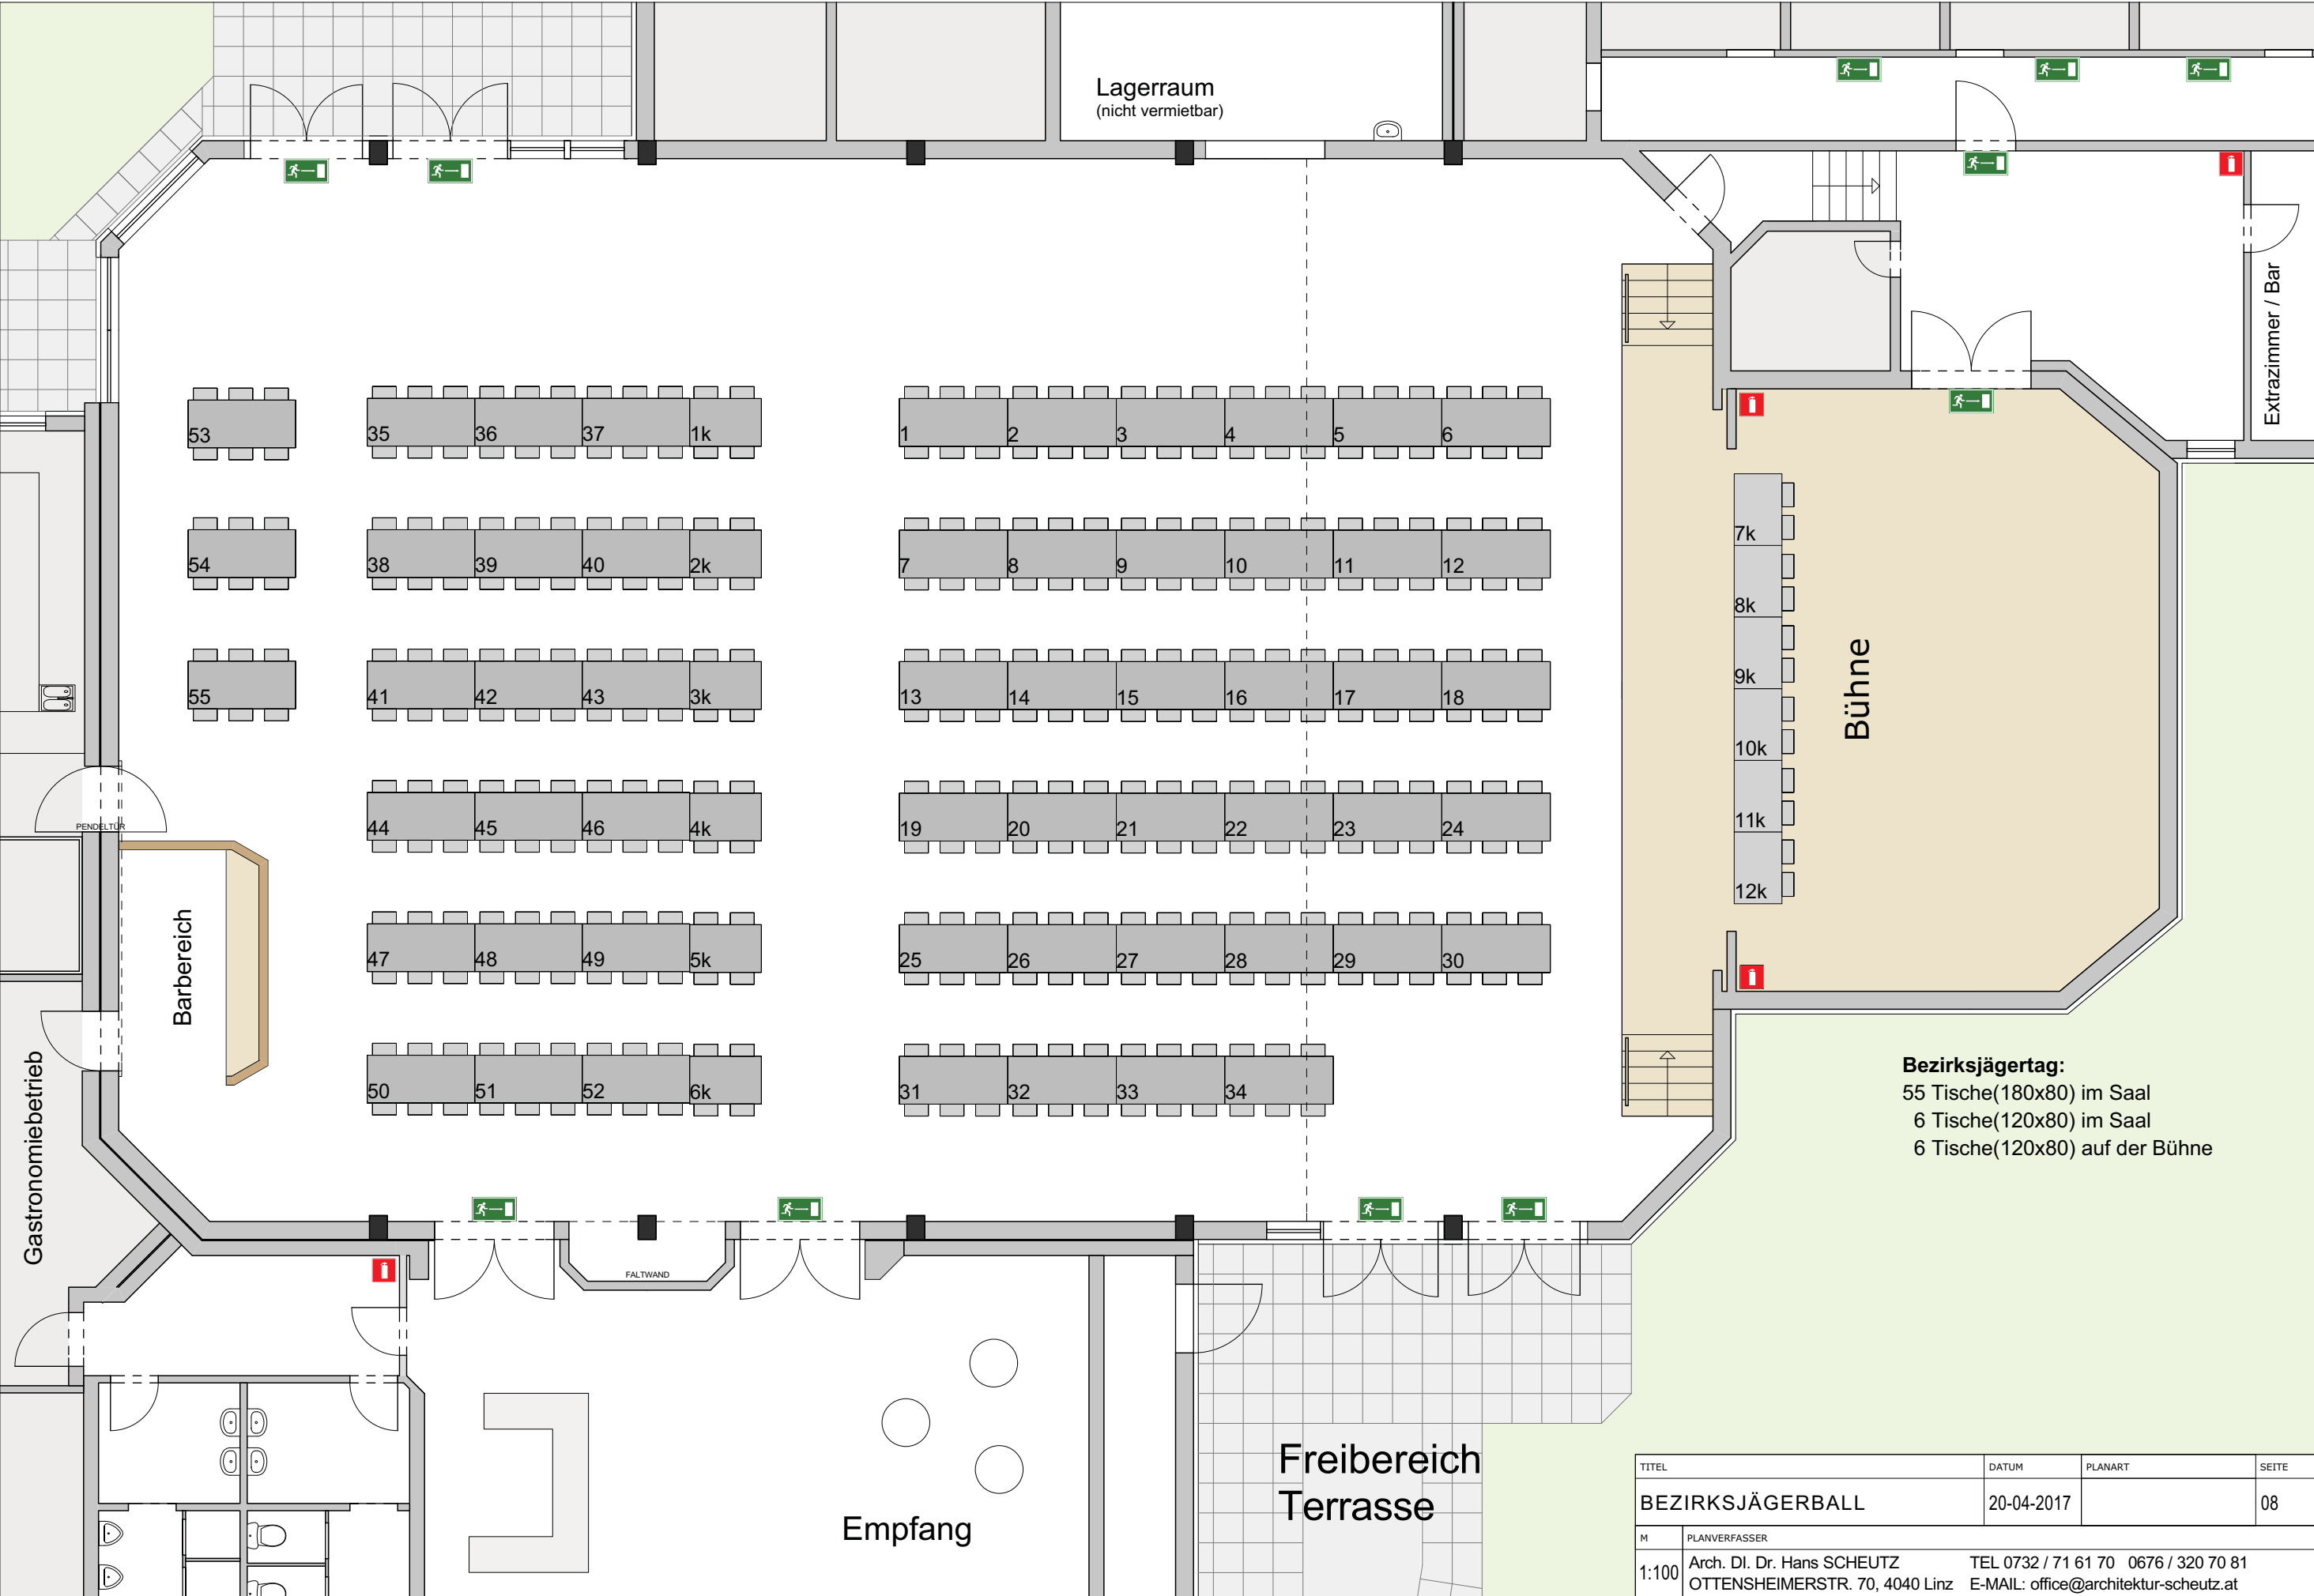


Bezirksjägertag:
55 Tische(180x80) im Saal
6 Tische(120x80) im Saal
6 Tische(120x80) auf der Bühne


TITEL	DATUM	PLANART	SEITE
BEZIRKSJÄGERBALL	20-04-2017		08
M	PLANVERFASSER		
1:100	Arch. DI. Dr. Hans SCHEUTZ OTTENSHEIMERSTR. 70, 4040 Linz	TEL 0732 / 71 61 70 0676 / 320 70 81 E-MAIL: office@architektur-scheutz.at	

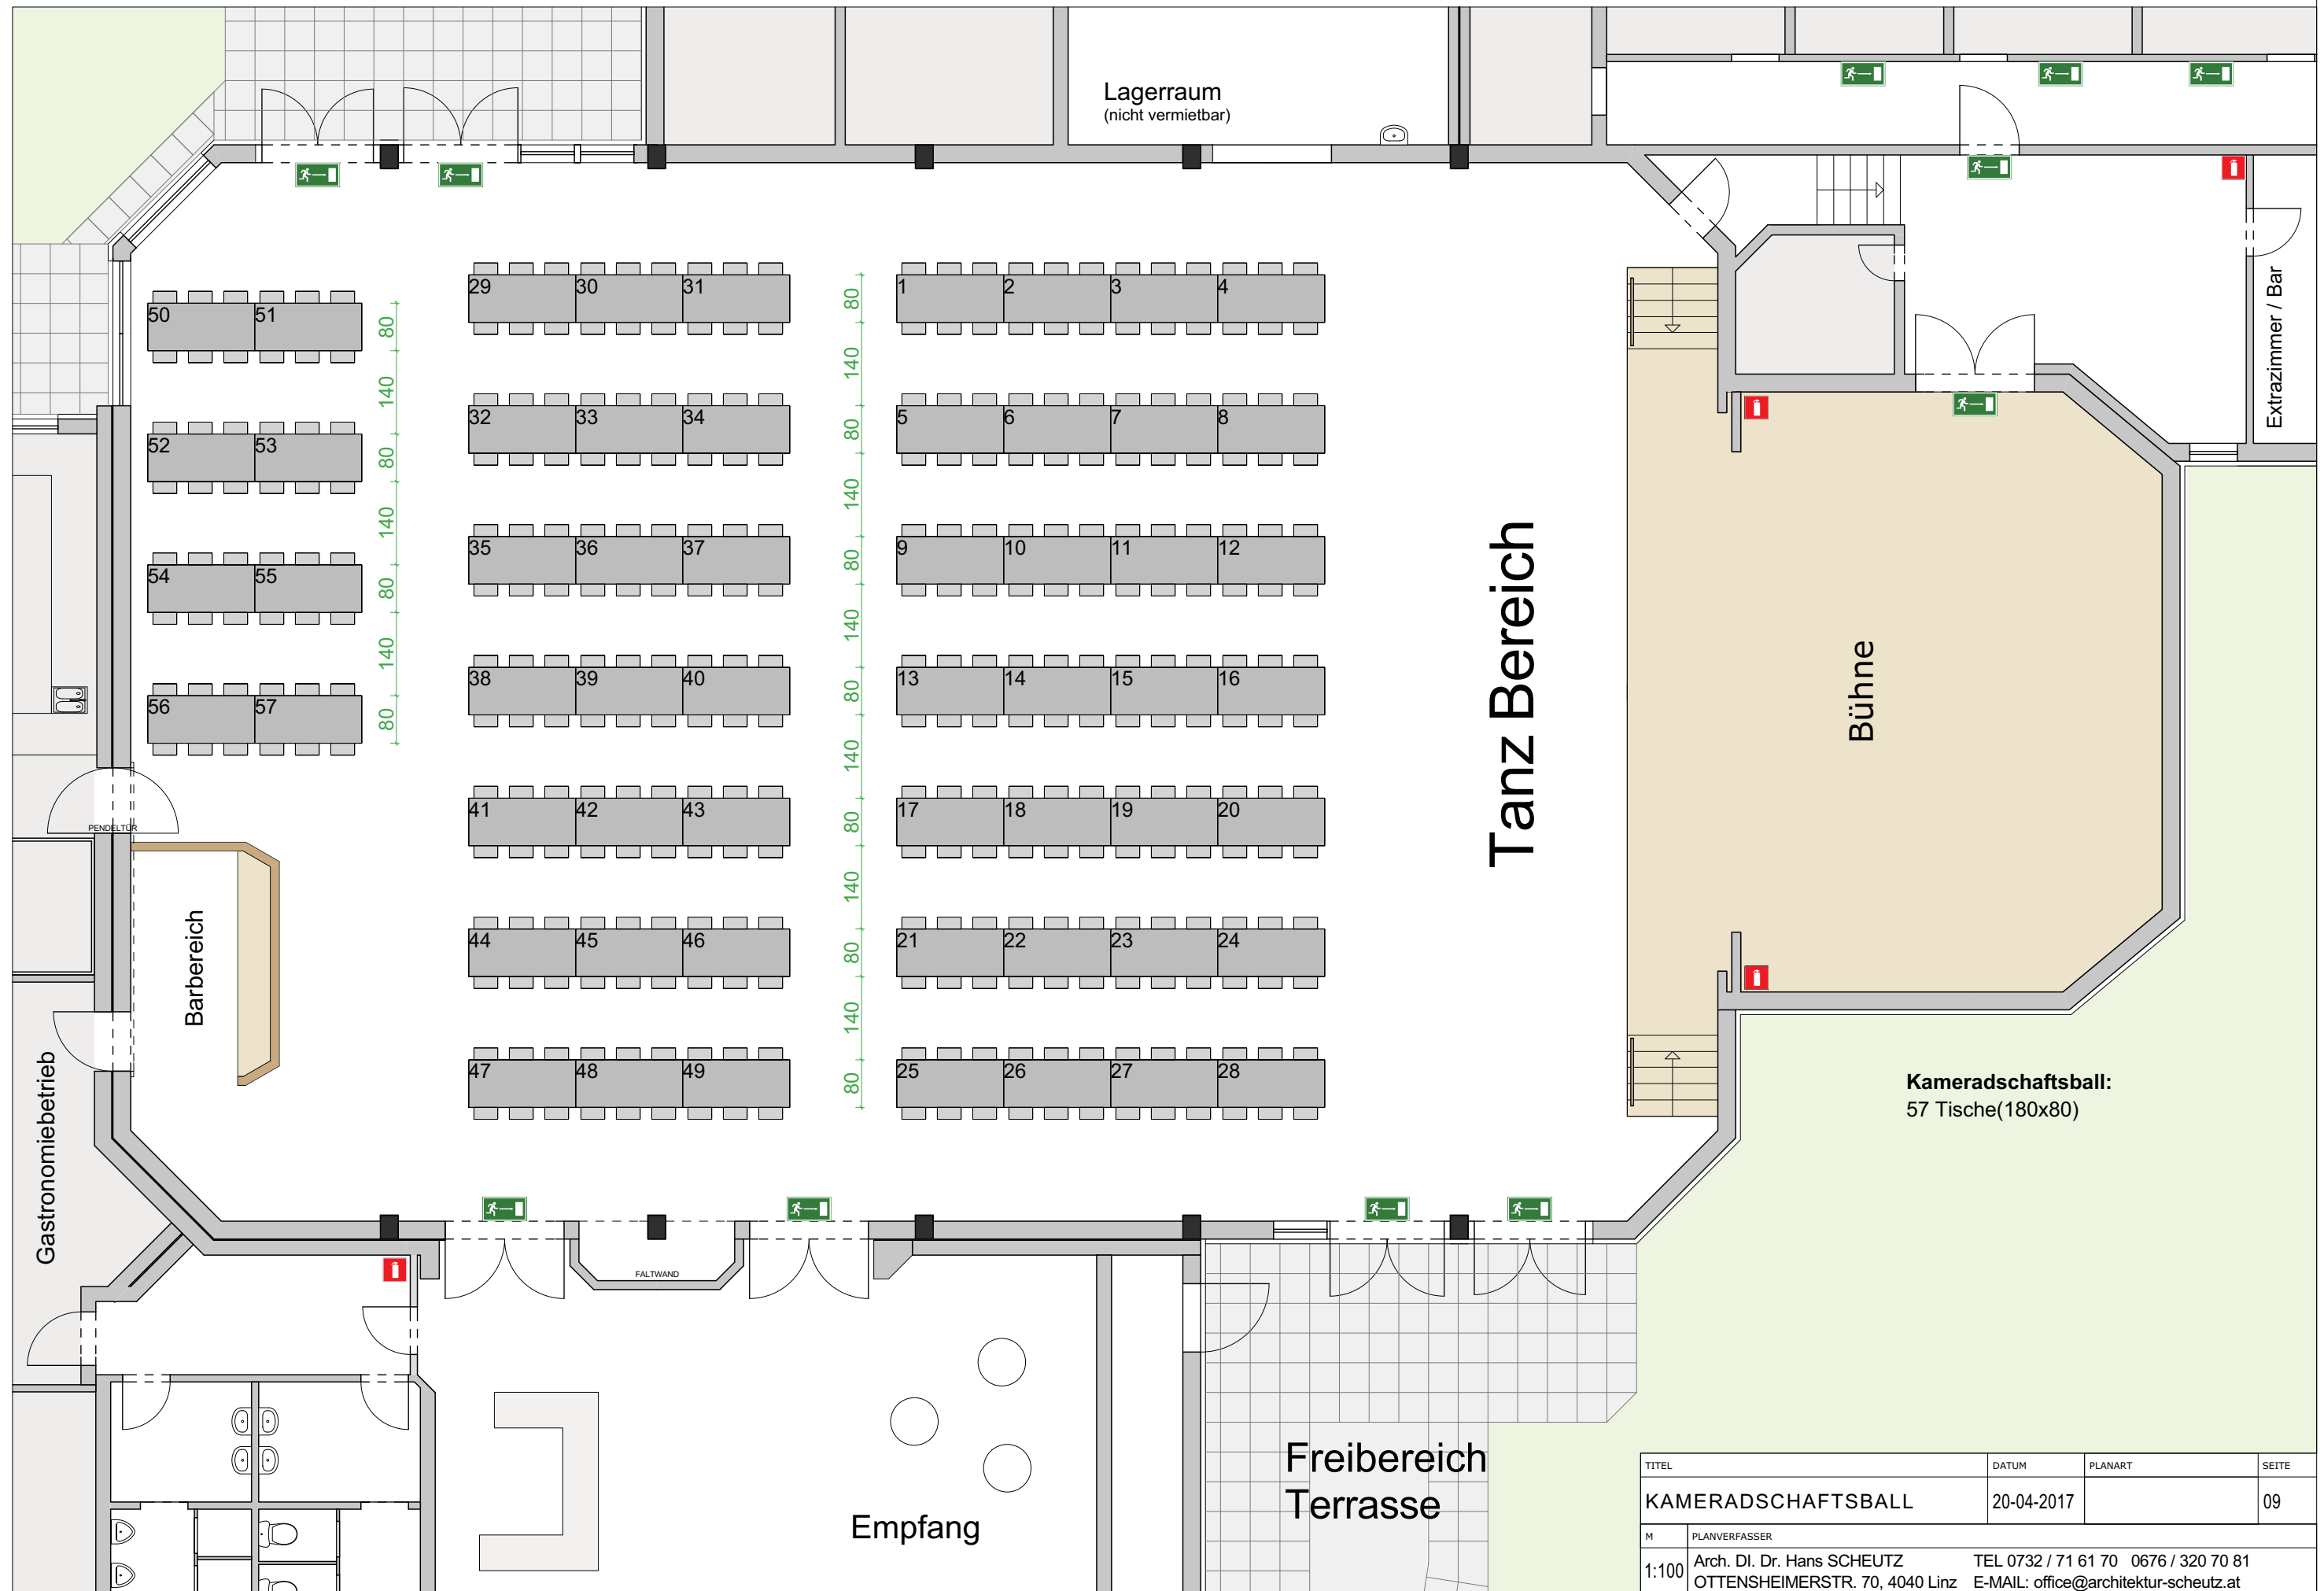


TITEL		DATUM	PLANART	SEITE
KAMERADSCHAFTSBALL		20-04-2017		09
M	PLANVERFASSER			
1:100	Arch. DI. Dr. Hans SCHEUTZ OTTENSHEIMERSTR. 70, 4040 Linz TEL 0732 / 71 61 70 0676 / 320 70 81 E-MAIL: office@architektur-scheutz.at			

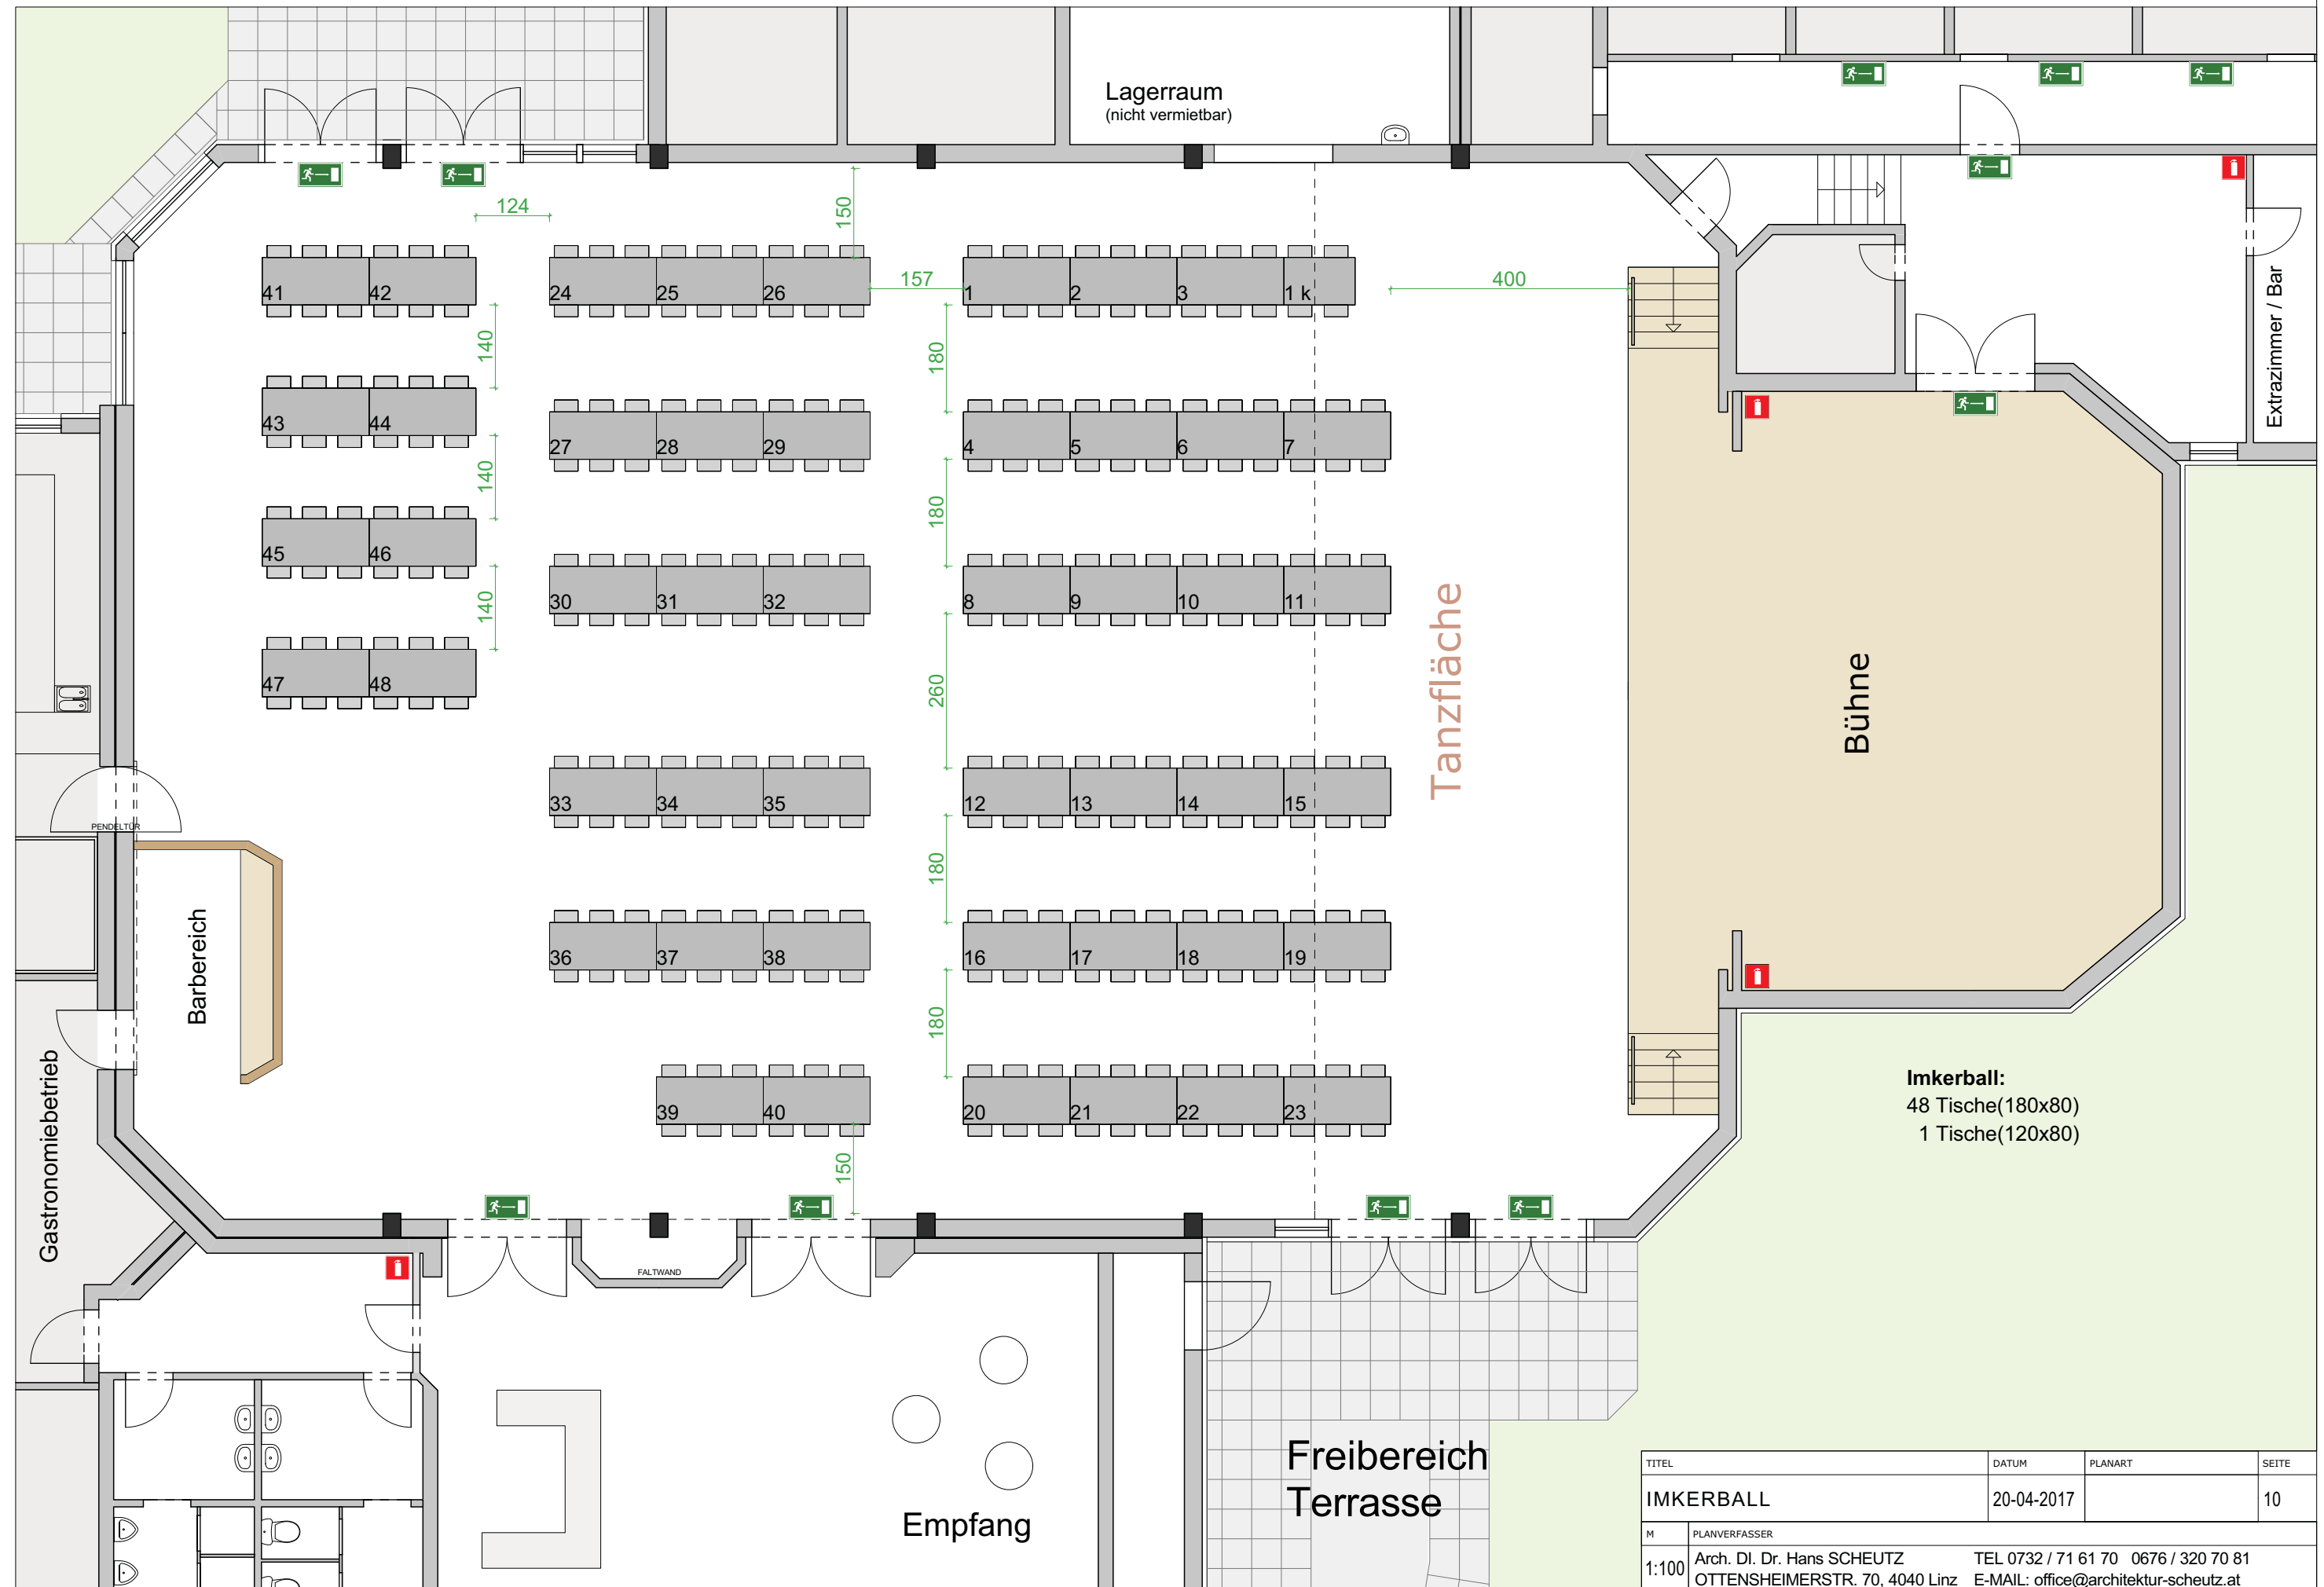


TITEL		DATUM	PLANART	SEITE
IMKERBALL		20-04-2017		10
M	PLANVERFASSER			
1:100	Arch. DI. Dr. Hans SCHEUTZ OTTENSHEIMERSTR. 70. 4040 Linz TEL 0732 / 71 61 70 0676 / 320 70 81 E-MAIL: office@architektur-scheutz.at			

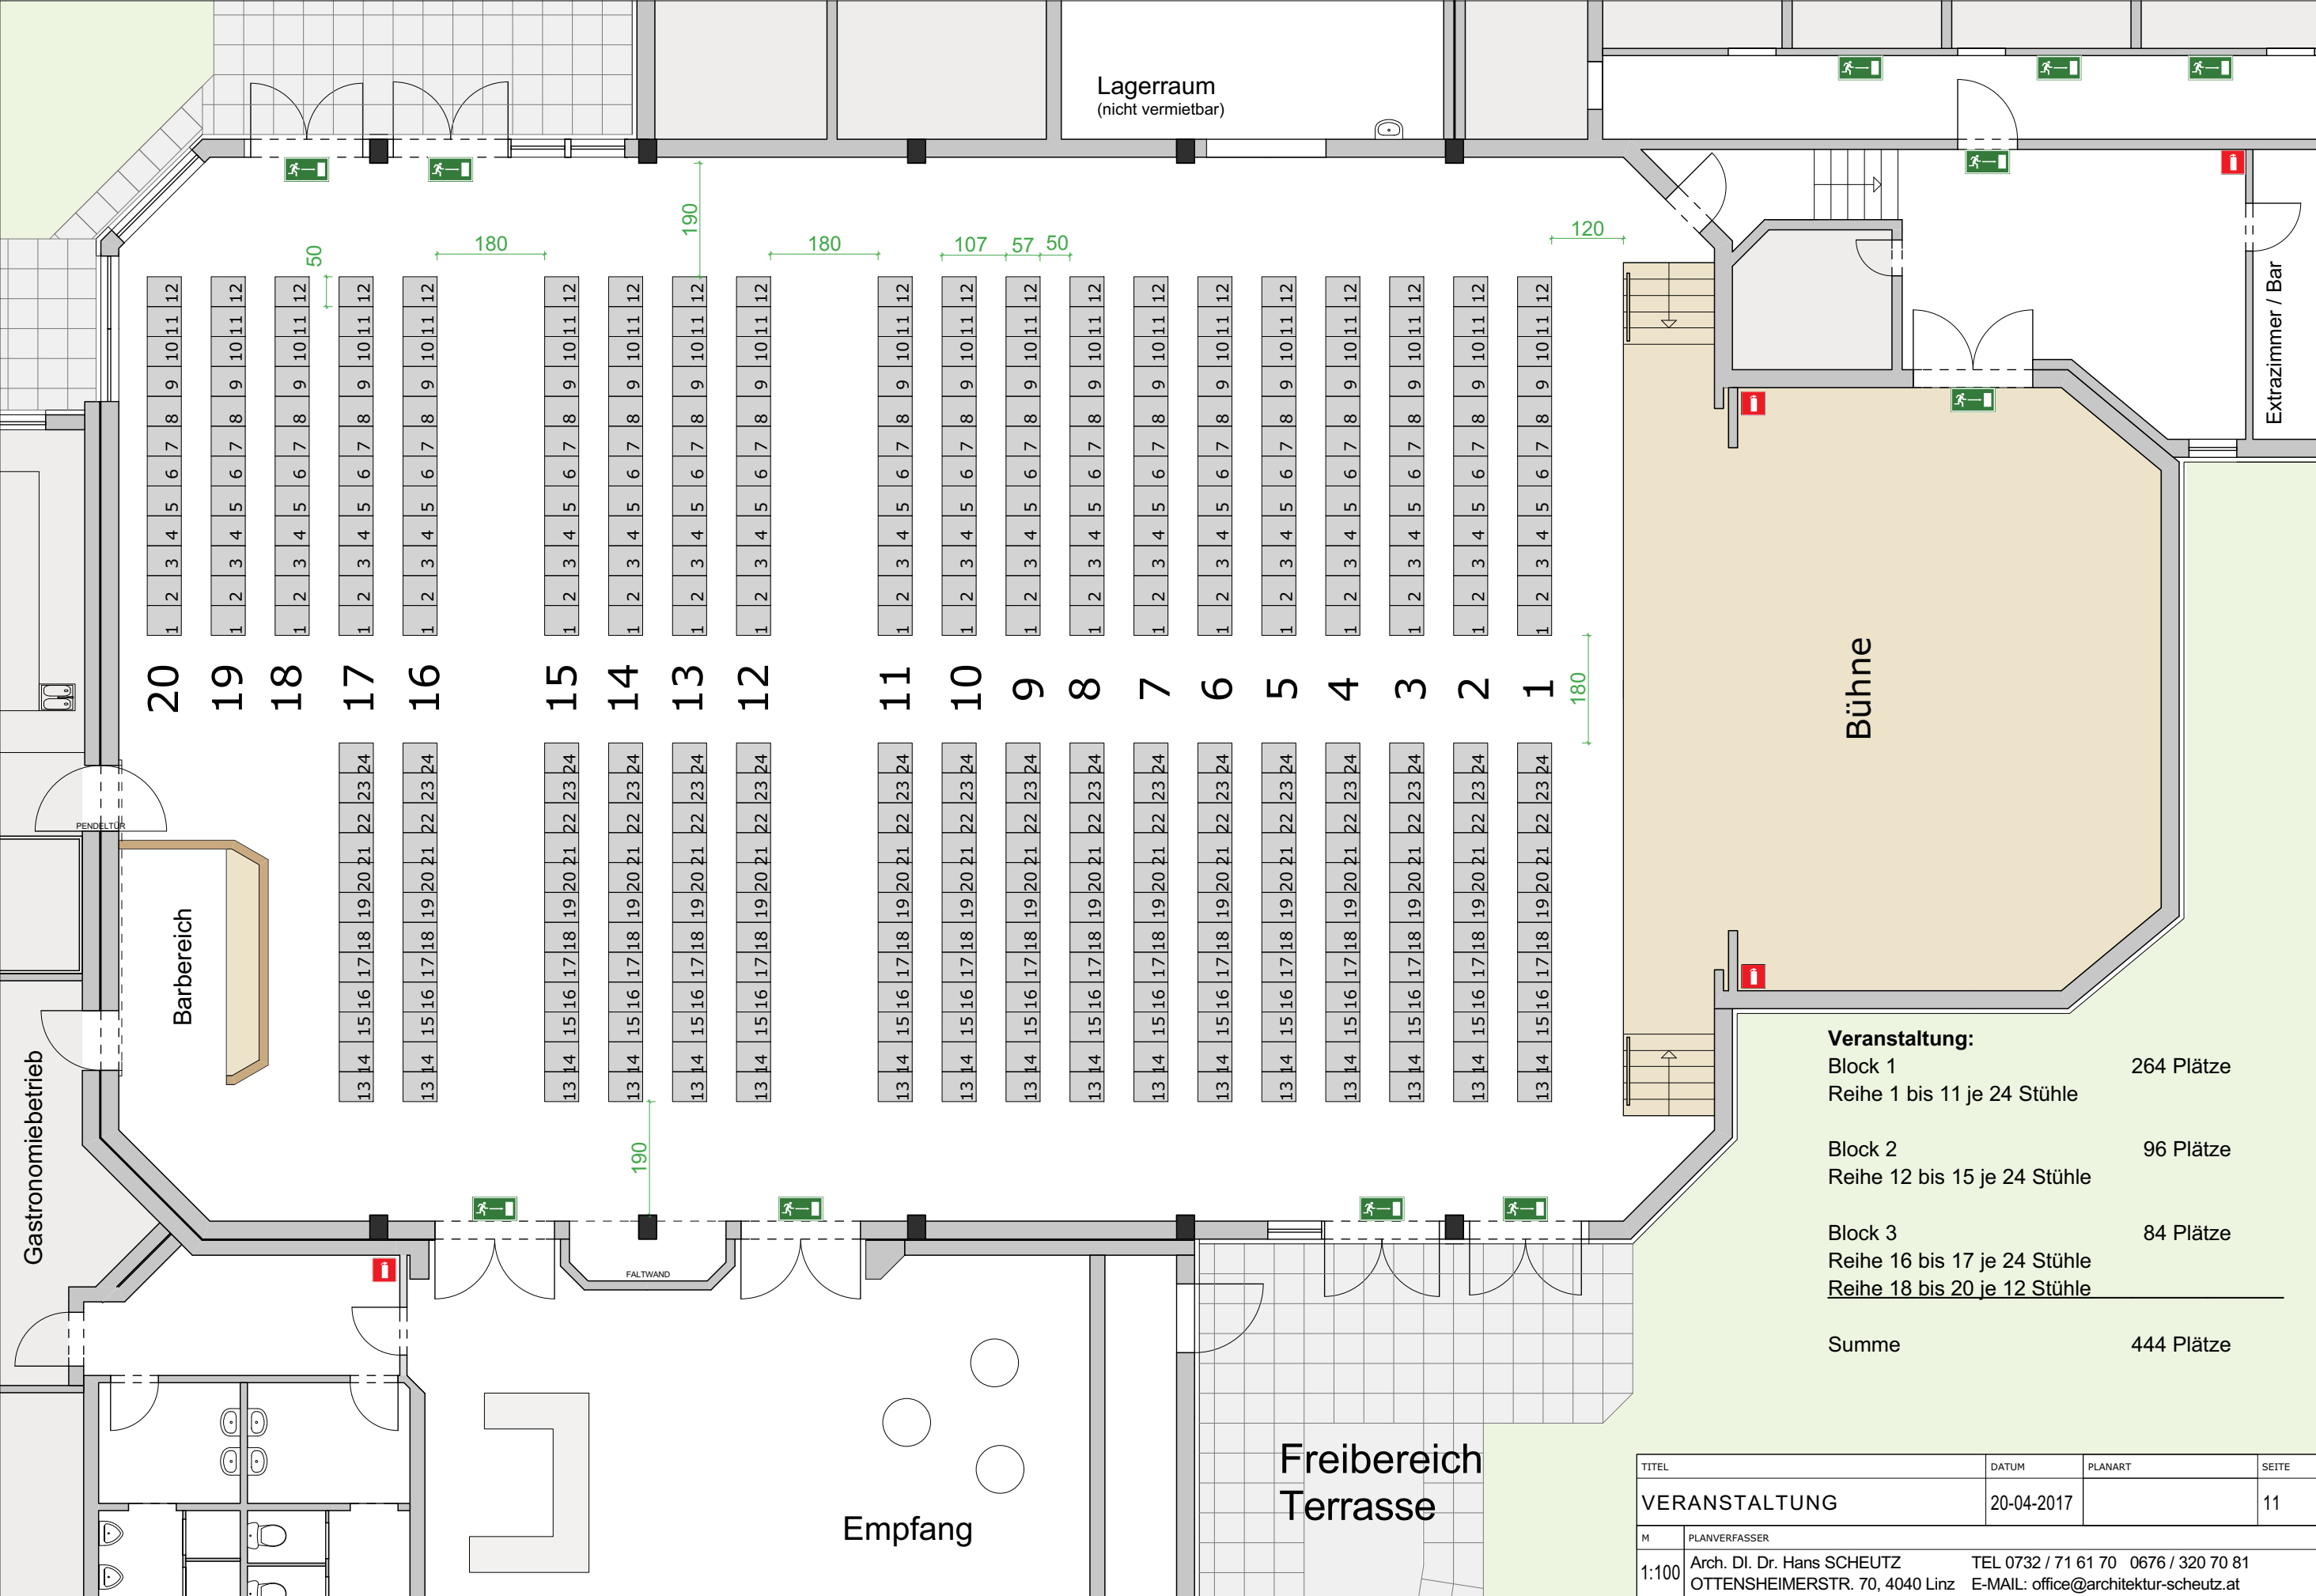


TITEL	DATUM	PLANART	SEITE
VERANSTALTUNG	20-04-2017		11
M	PLANVERFASSER		
1:100	Arch. DI. Dr. Hans SCHEUTZ OTTENSHEIMERSTR. 70, 4040 Linz	TEL 0732 / 71 61 70 0676 / 320 70 81 E-MAIL: office@architektur-scheutz.at	

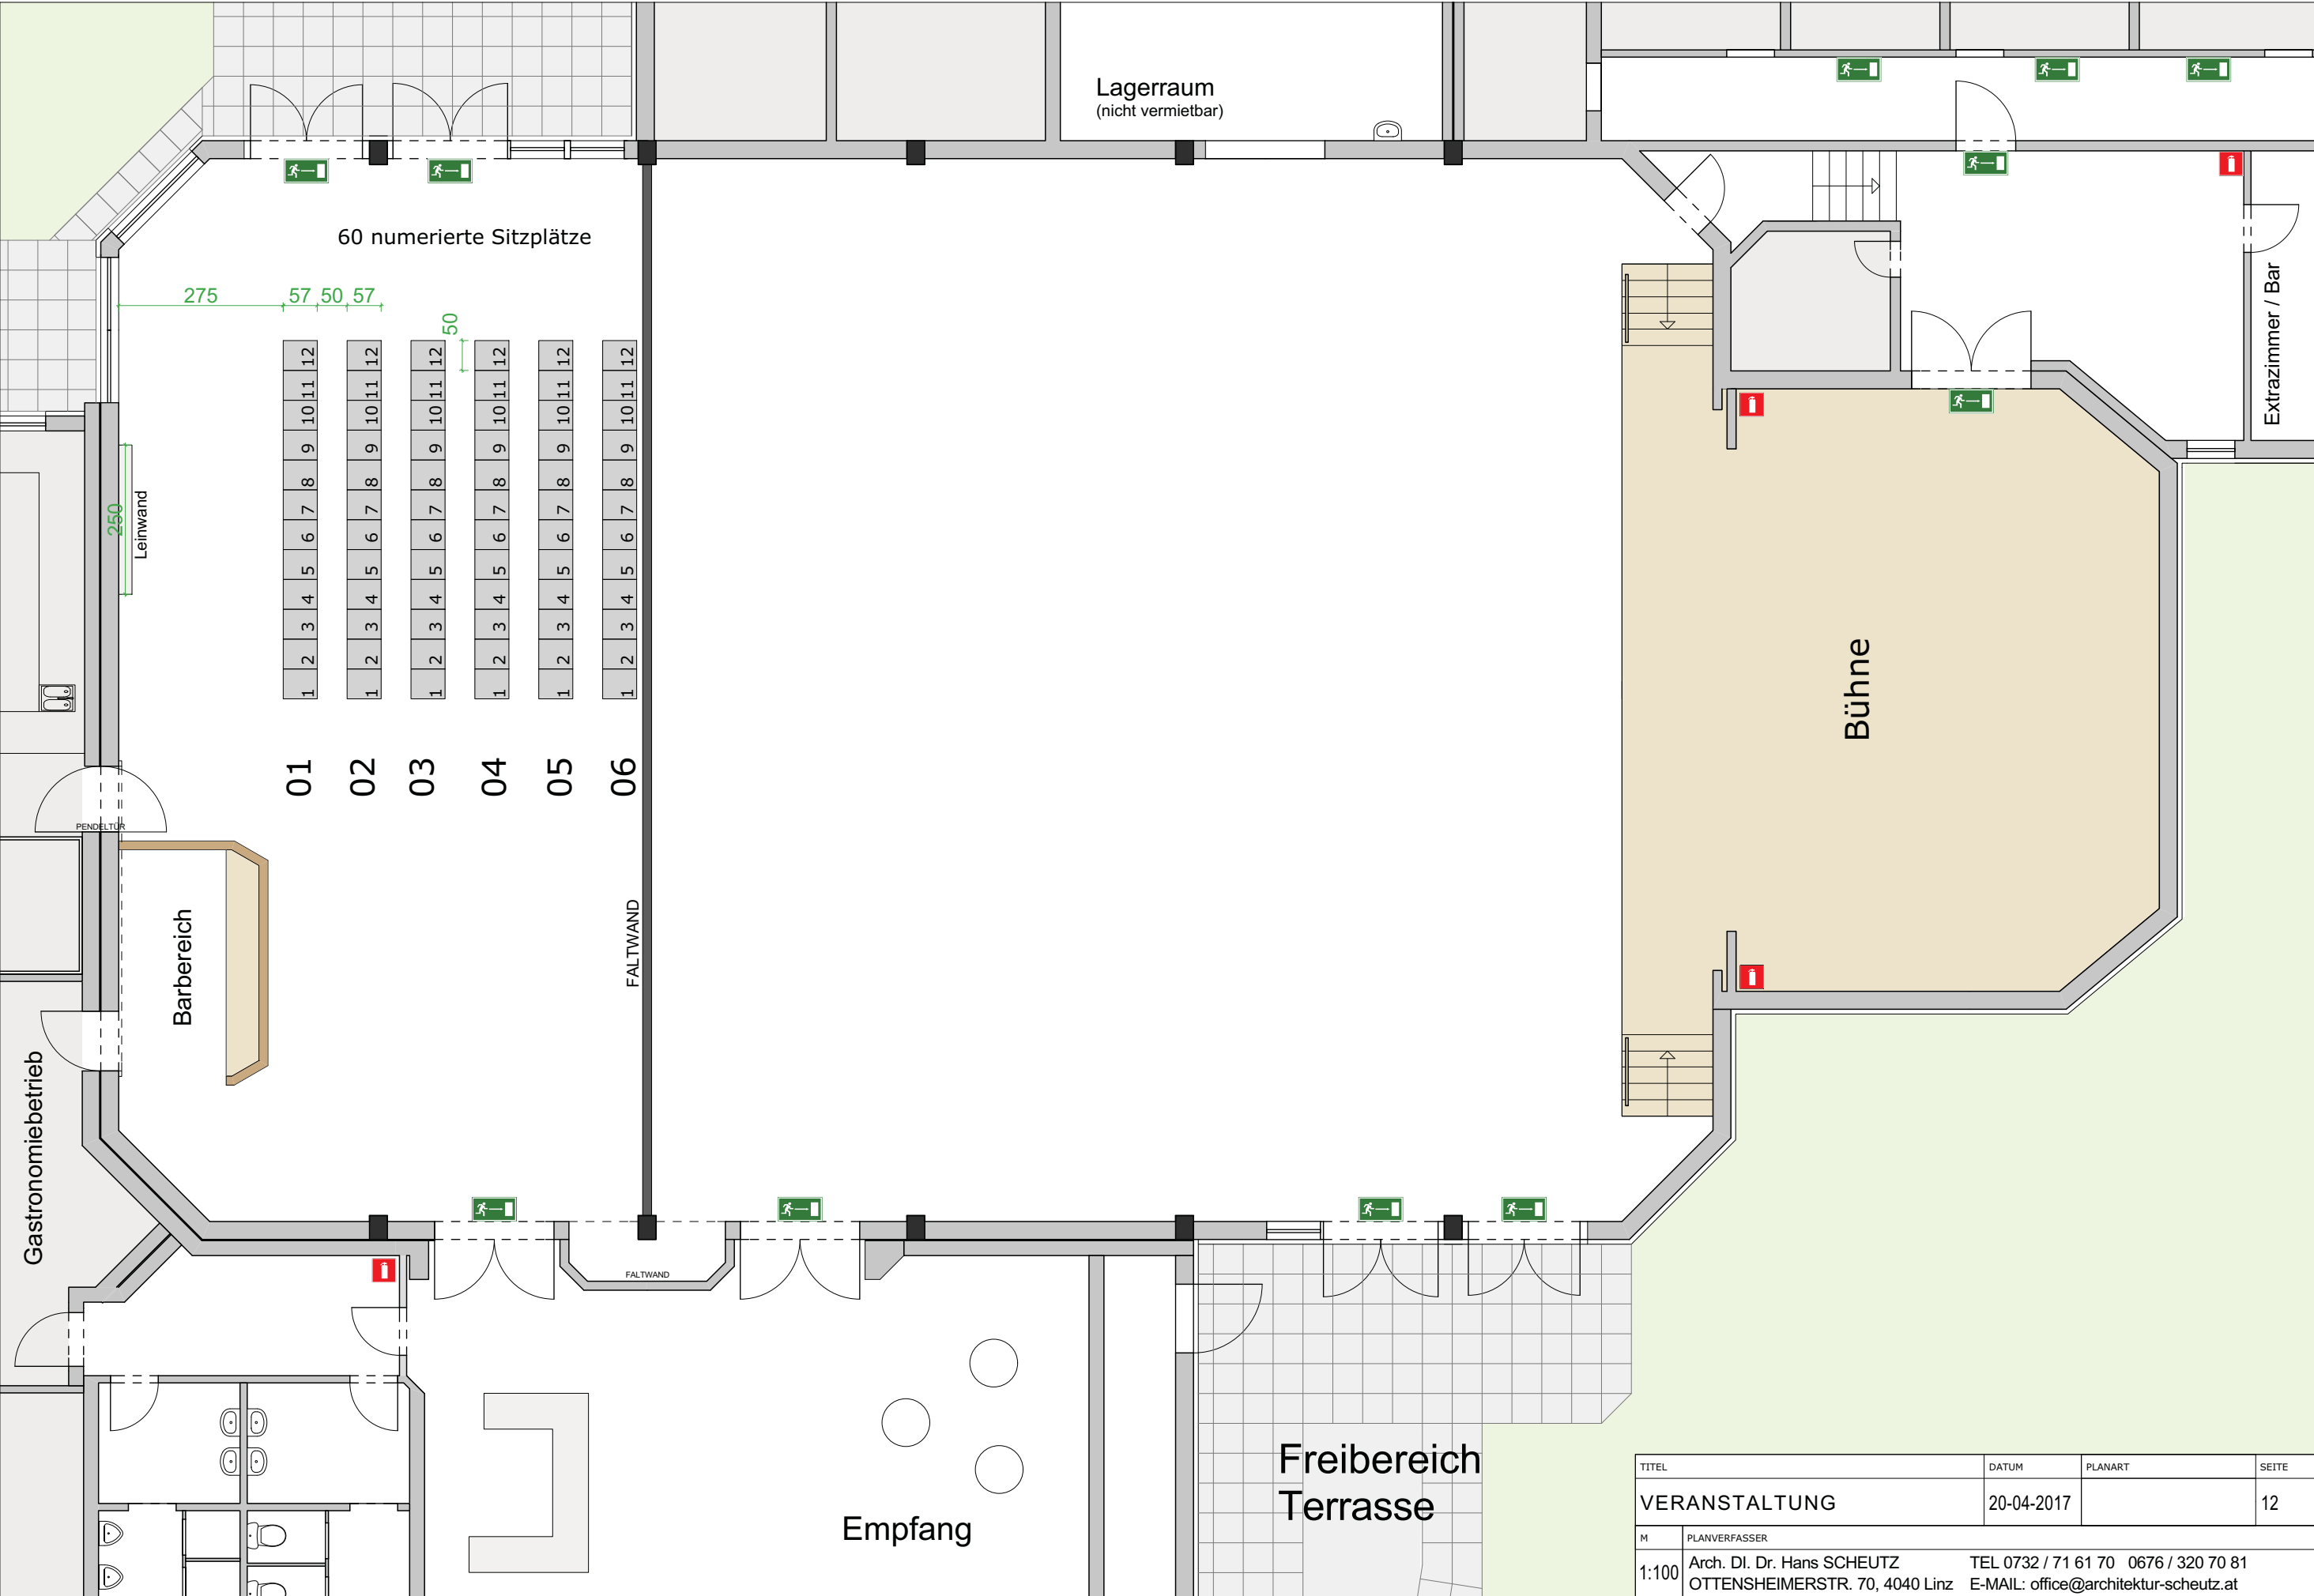


TITEL	DATUM	PLANART	SEITE
VERANSTALTUNG	20-04-2017		12
M	PLANVERFASSER		
1:100	Arch. DI. Dr. Hans SCHEUTZ OTTENSHEIMERSTR. 70, 4040 Linz	TEL 0732 / 71 61 70 0676 / 320 70 81 E-MAIL: office@architektur-scheutz.at	

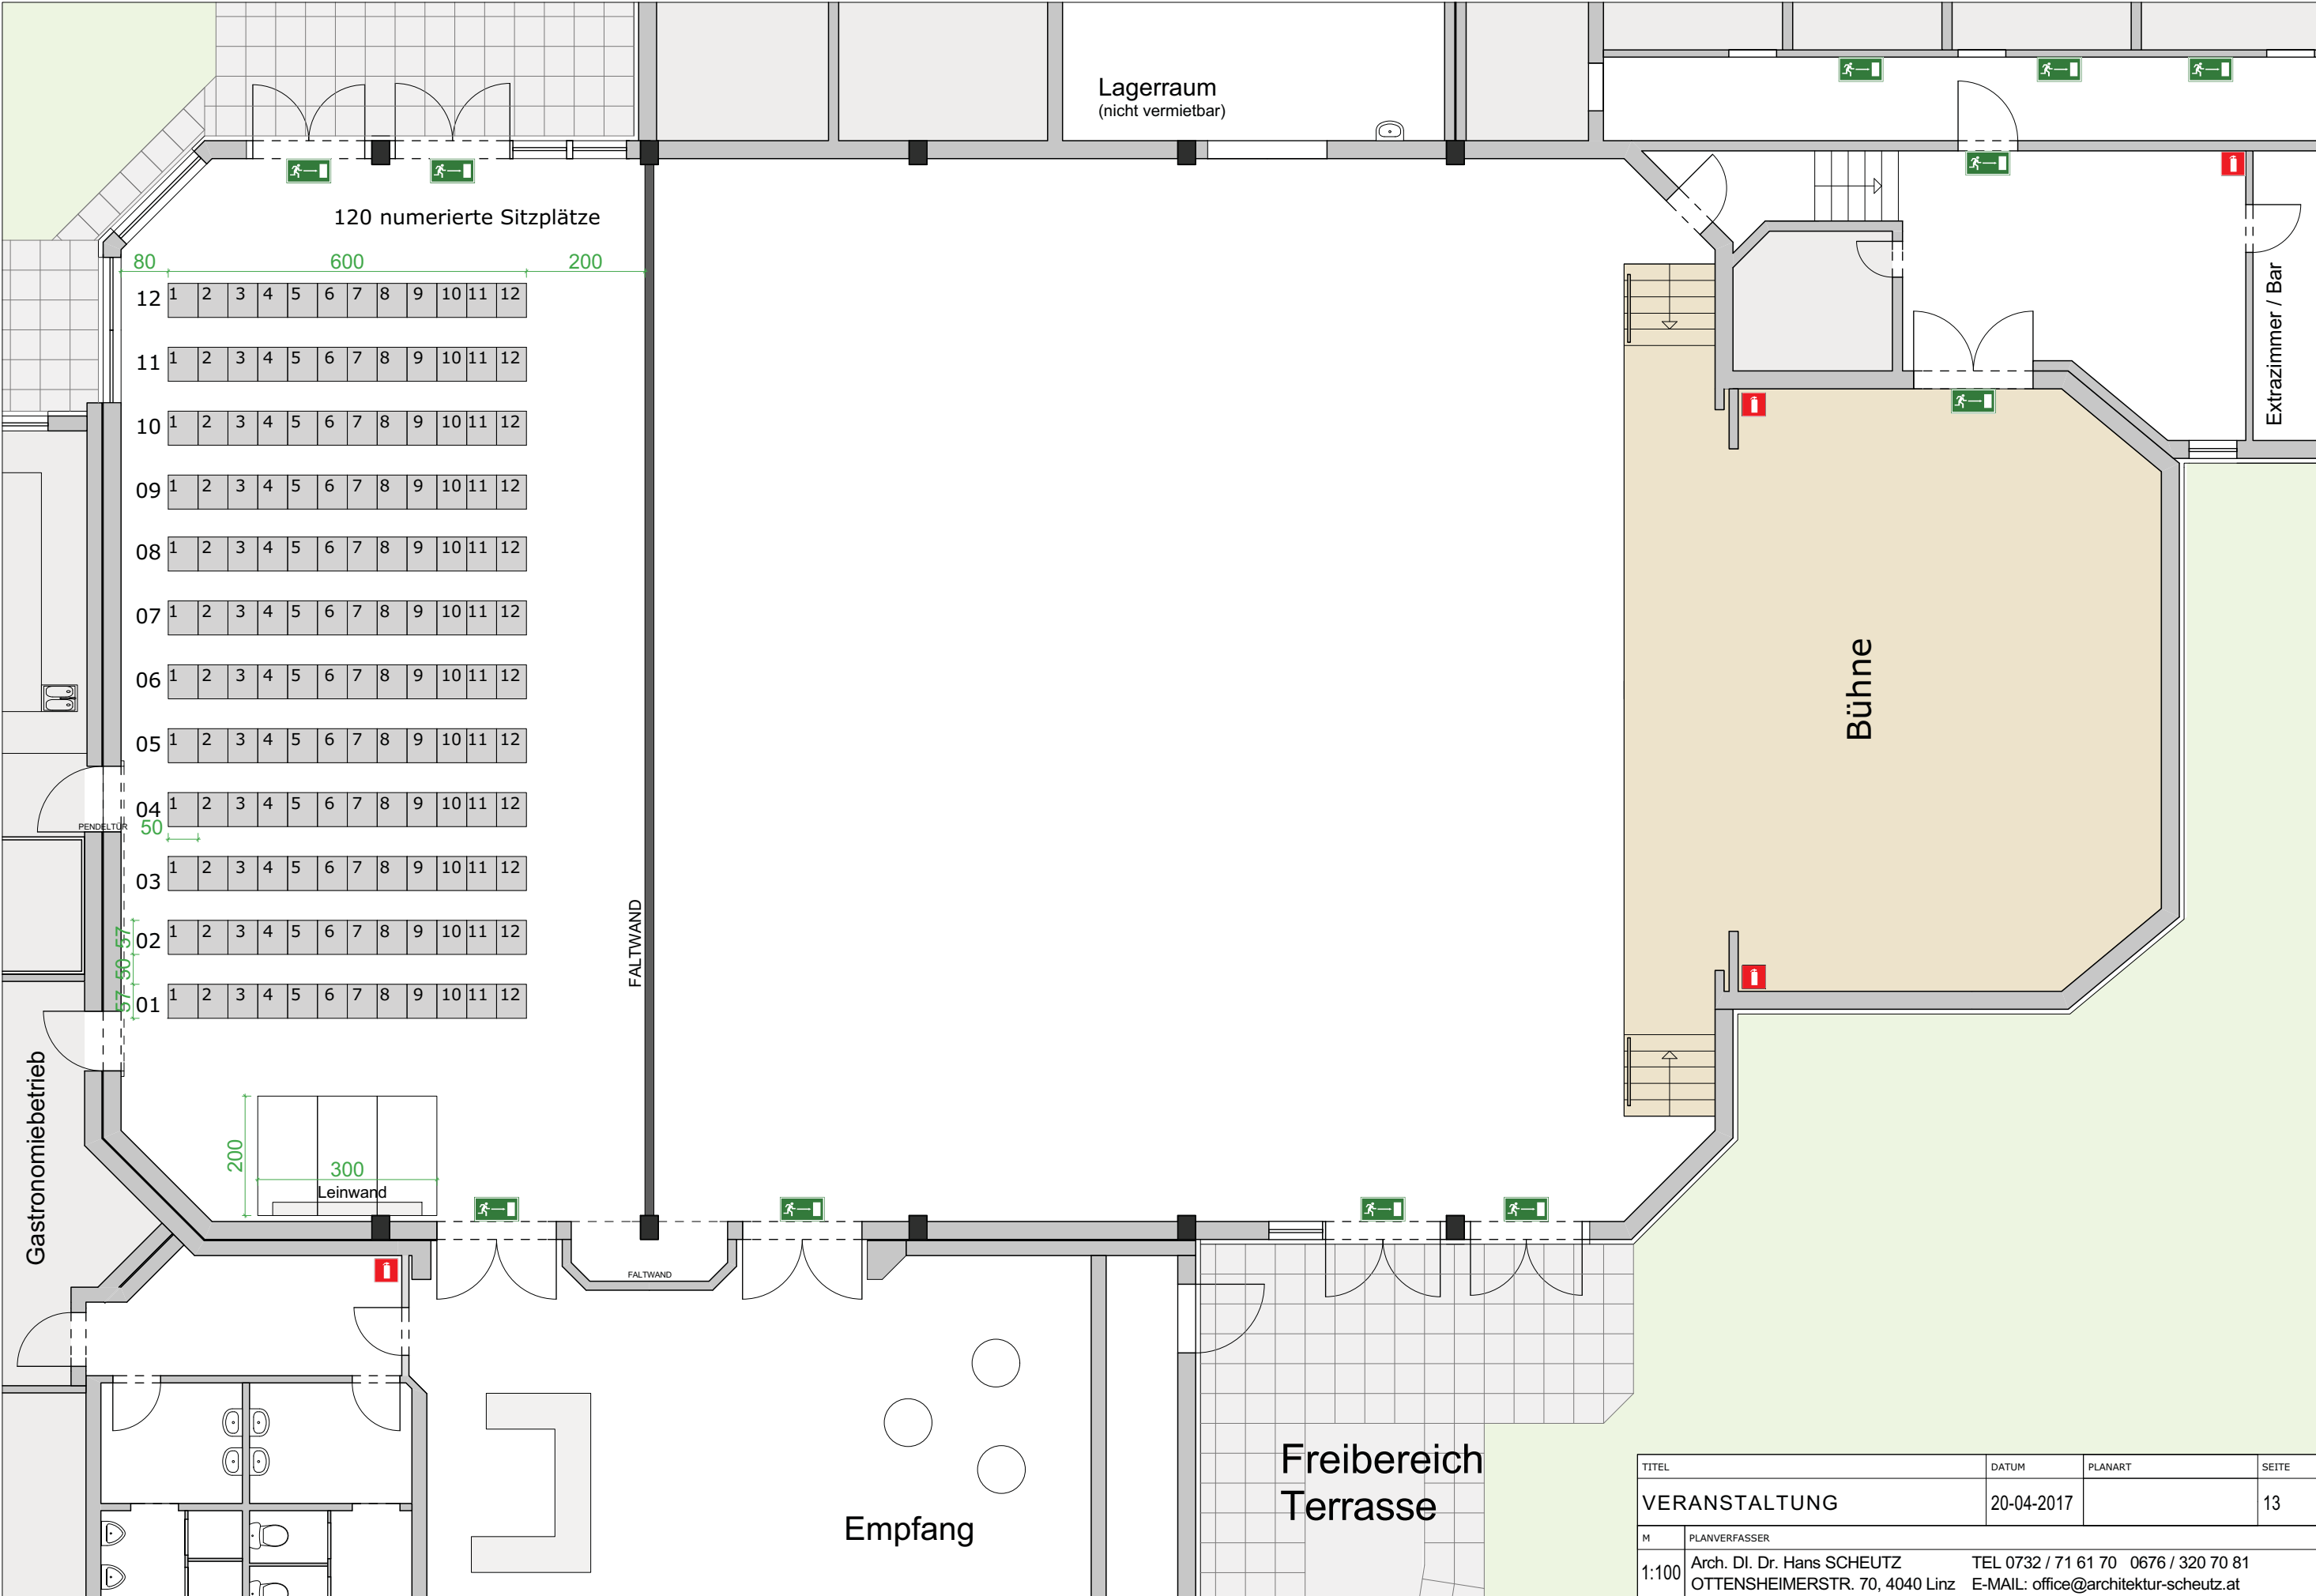

TITEL	DATUM	PLANART	SEITE
VERANSTALTUNG	20-04-2017		13
M	PLANVERFASSER		
1:100	Arch. DI. Dr. Hans SCHEUTZ OTTENSHEIMERSTR. 70, 4040 Linz	TEL 0732 / 71 61 70 0676 / 320 70 81 E-MAIL: office@architektur-scheutz.at	

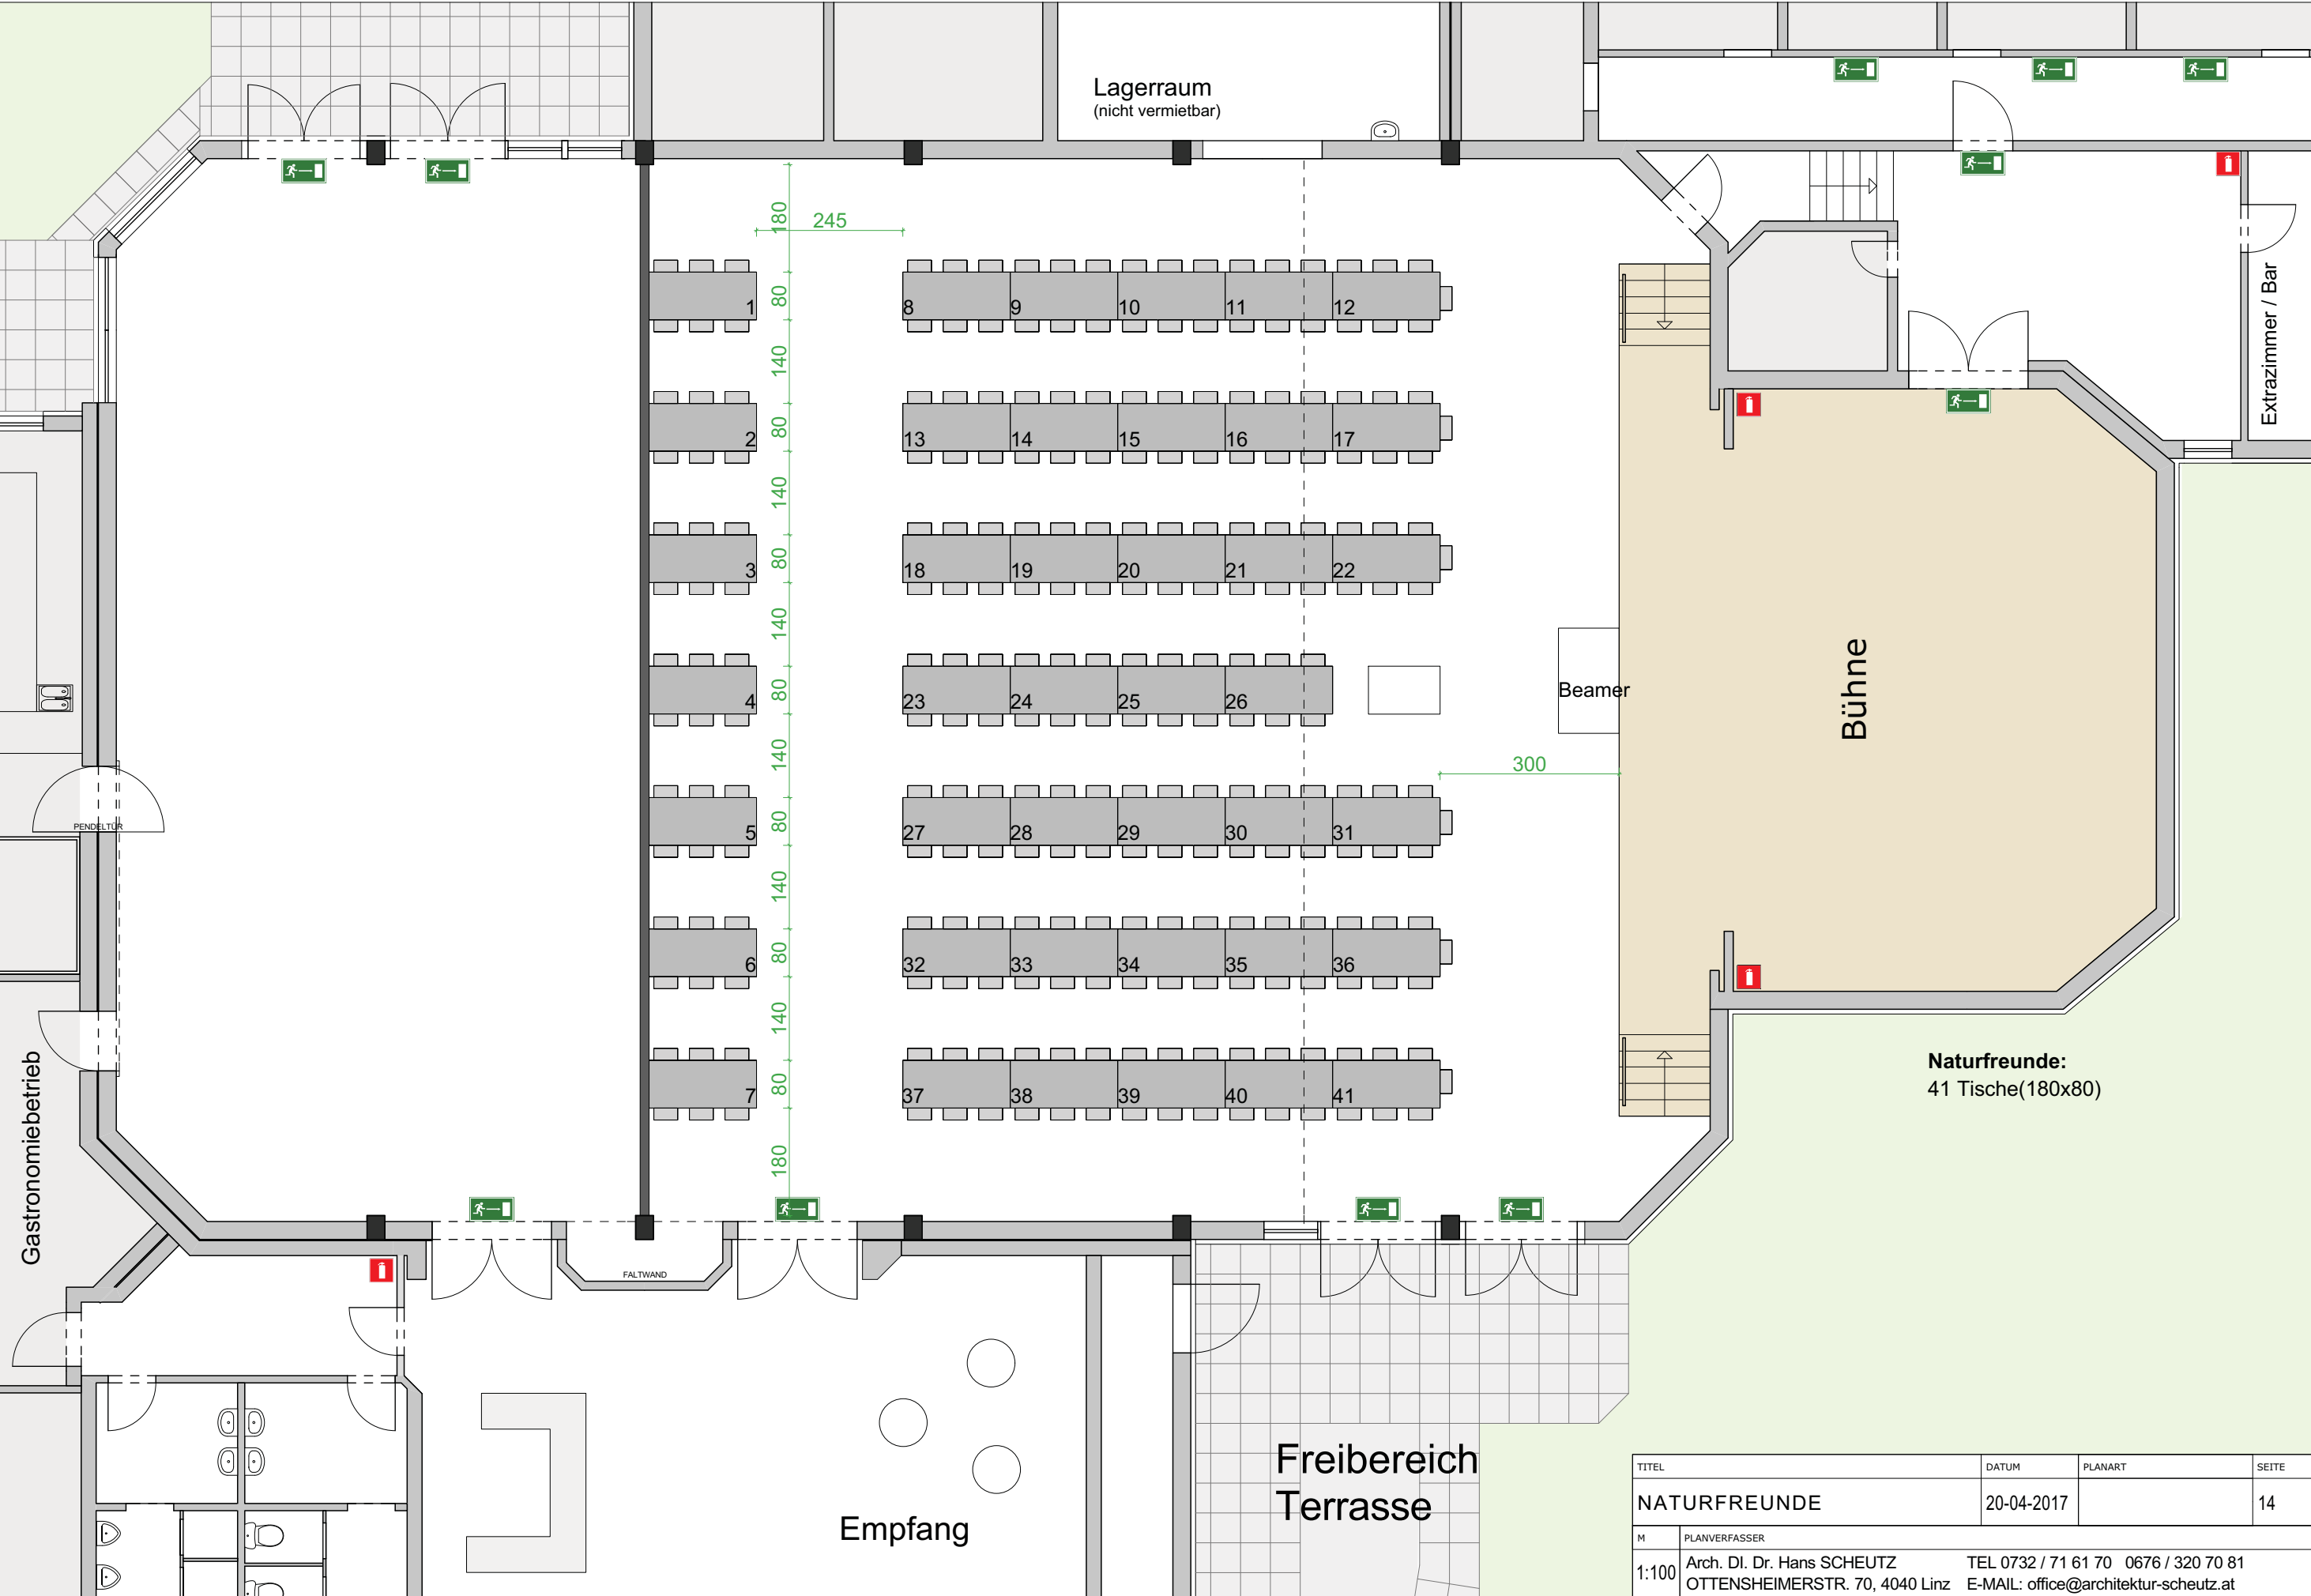

TITEL	DATUM	PLANART	SEITE
NATURFREUNDE	20-04-2017		14
M	PLANVERFASSER		
1:100	Arch. DI. Dr. Hans SCHEUTZ OTTENSHEIMERSTR. 70, 4040 Linz	TEL 0732 / 71 61 70 0676 / 320 70 81 E-MAIL: office@architektur-scheutz.at	

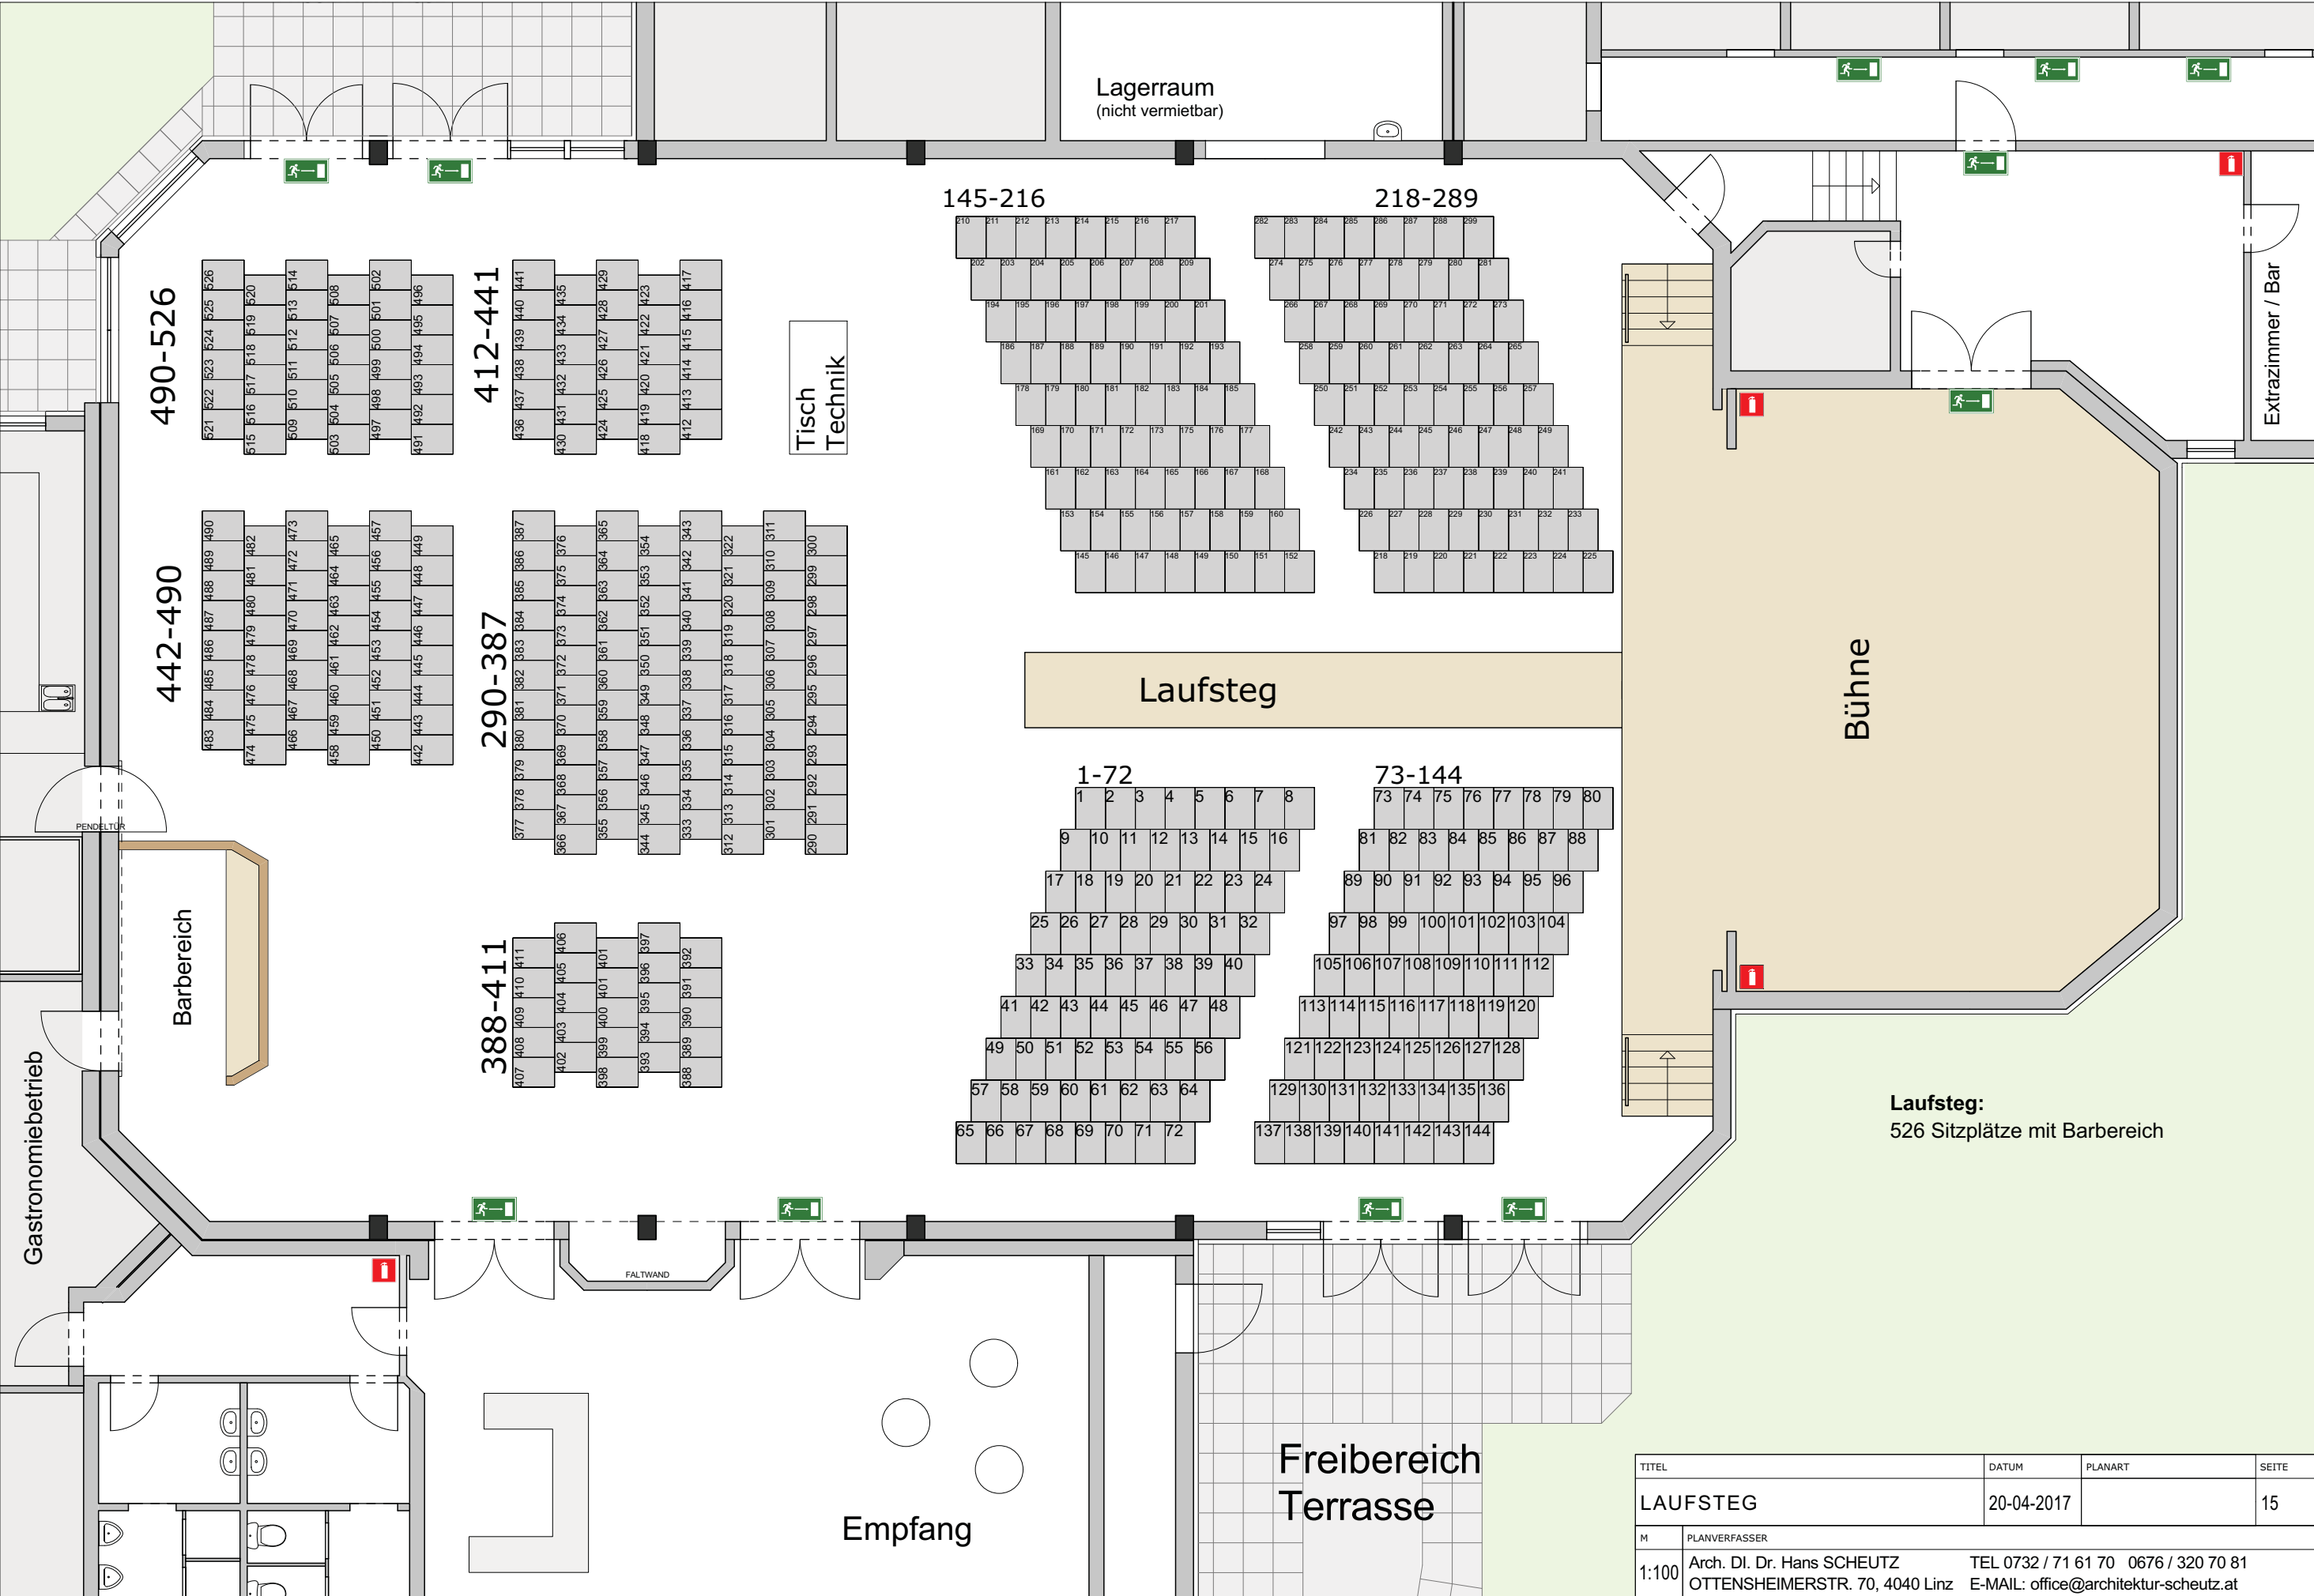


TITEL	DATUM	PLANART	SEITE
LAUFSTEG	20-04-2017		15
M	PLANVERFASSER		
1:100	Arch. DI. Dr. Hans SCHEUTZ OTTENSHEIMERSTR. 70, 4040 Linz	TEL 0732 / 71 61 70 0676 / 320 70 81 E-MAIL: office@architektur-scheutz.at	




Boxkampf:
10 Tische(180x80) im Saal
12 Tische(180x80) im VIP-Bereich/Bühne
Boxring
Sitzplätze in den Reihen:
Grün: 32 Sitzplätze
Blau: 112 Sitzplätze
Rot: 207 Sitzplätze
351 Sitzplätze

TITEL	DATUM	PLANART	SEITE
BOXKAMPF	20-04-2017		16
M	PLANVERFASSER		
1:100	Arch. DI. Dr. Hans SCHEUTZ OTTENSHEIMERSTR. 70, 4040 Linz	TEL 0732 / 71 61 70 0676 / 320 70 81 E-MAIL: office@architektur-scheutz.at	

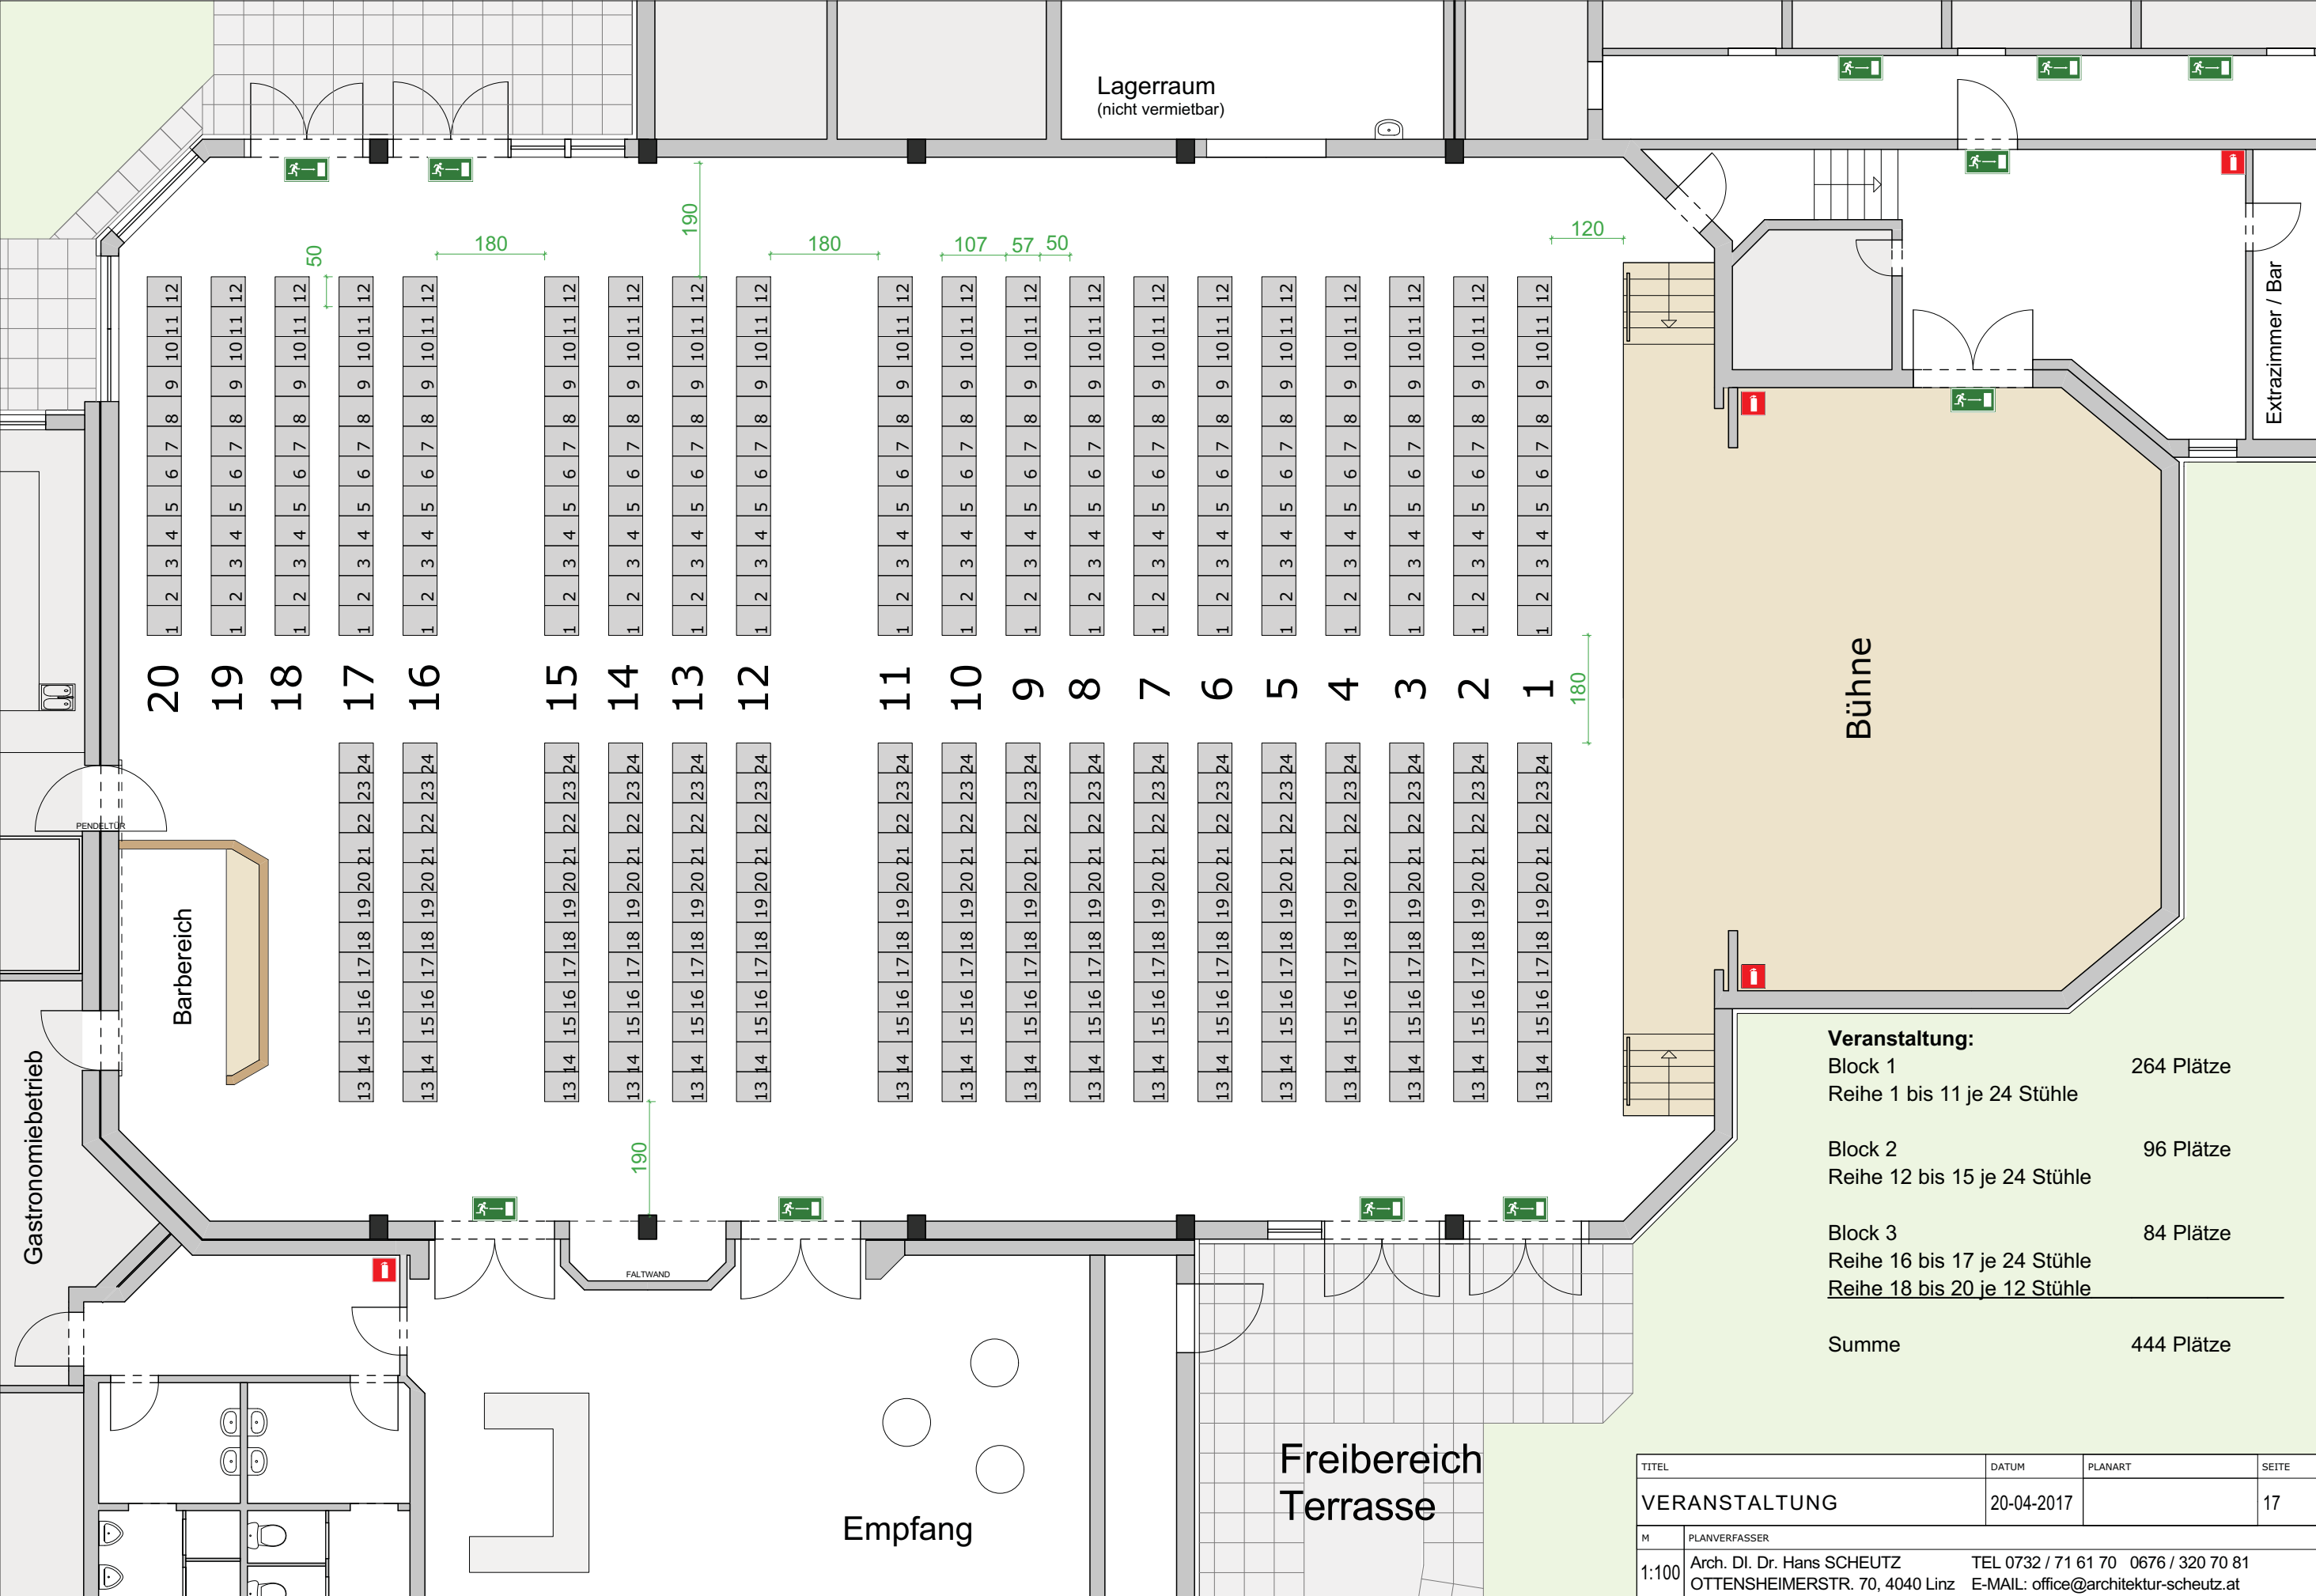


Veranstaltung:	
Block 1	264 Plätze
Reihe 1 bis 11 je 24 Stühle	
Block 2	96 Plätze
Reihe 12 bis 15 je 24 Stühle	
Block 3	84 Plätze
Reihe 16 bis 17 je 24 Stühle	
Reihe 18 bis 20 je 12 Stühle	
Summe	444 Plätze


TITEL	DATUM	PLANART	SEITE
VERANSTALTUNG	20-04-2017		17
M	PLANVERFASSER		
1:100	Arch. DI. Dr. Hans SCHEUTZ OTTENSHEIMERSTR. 70, 4040 Linz TEL 0732 / 71 61 70 0676 / 320 70 81 E-MAIL: office@architektur-scheutz.at		

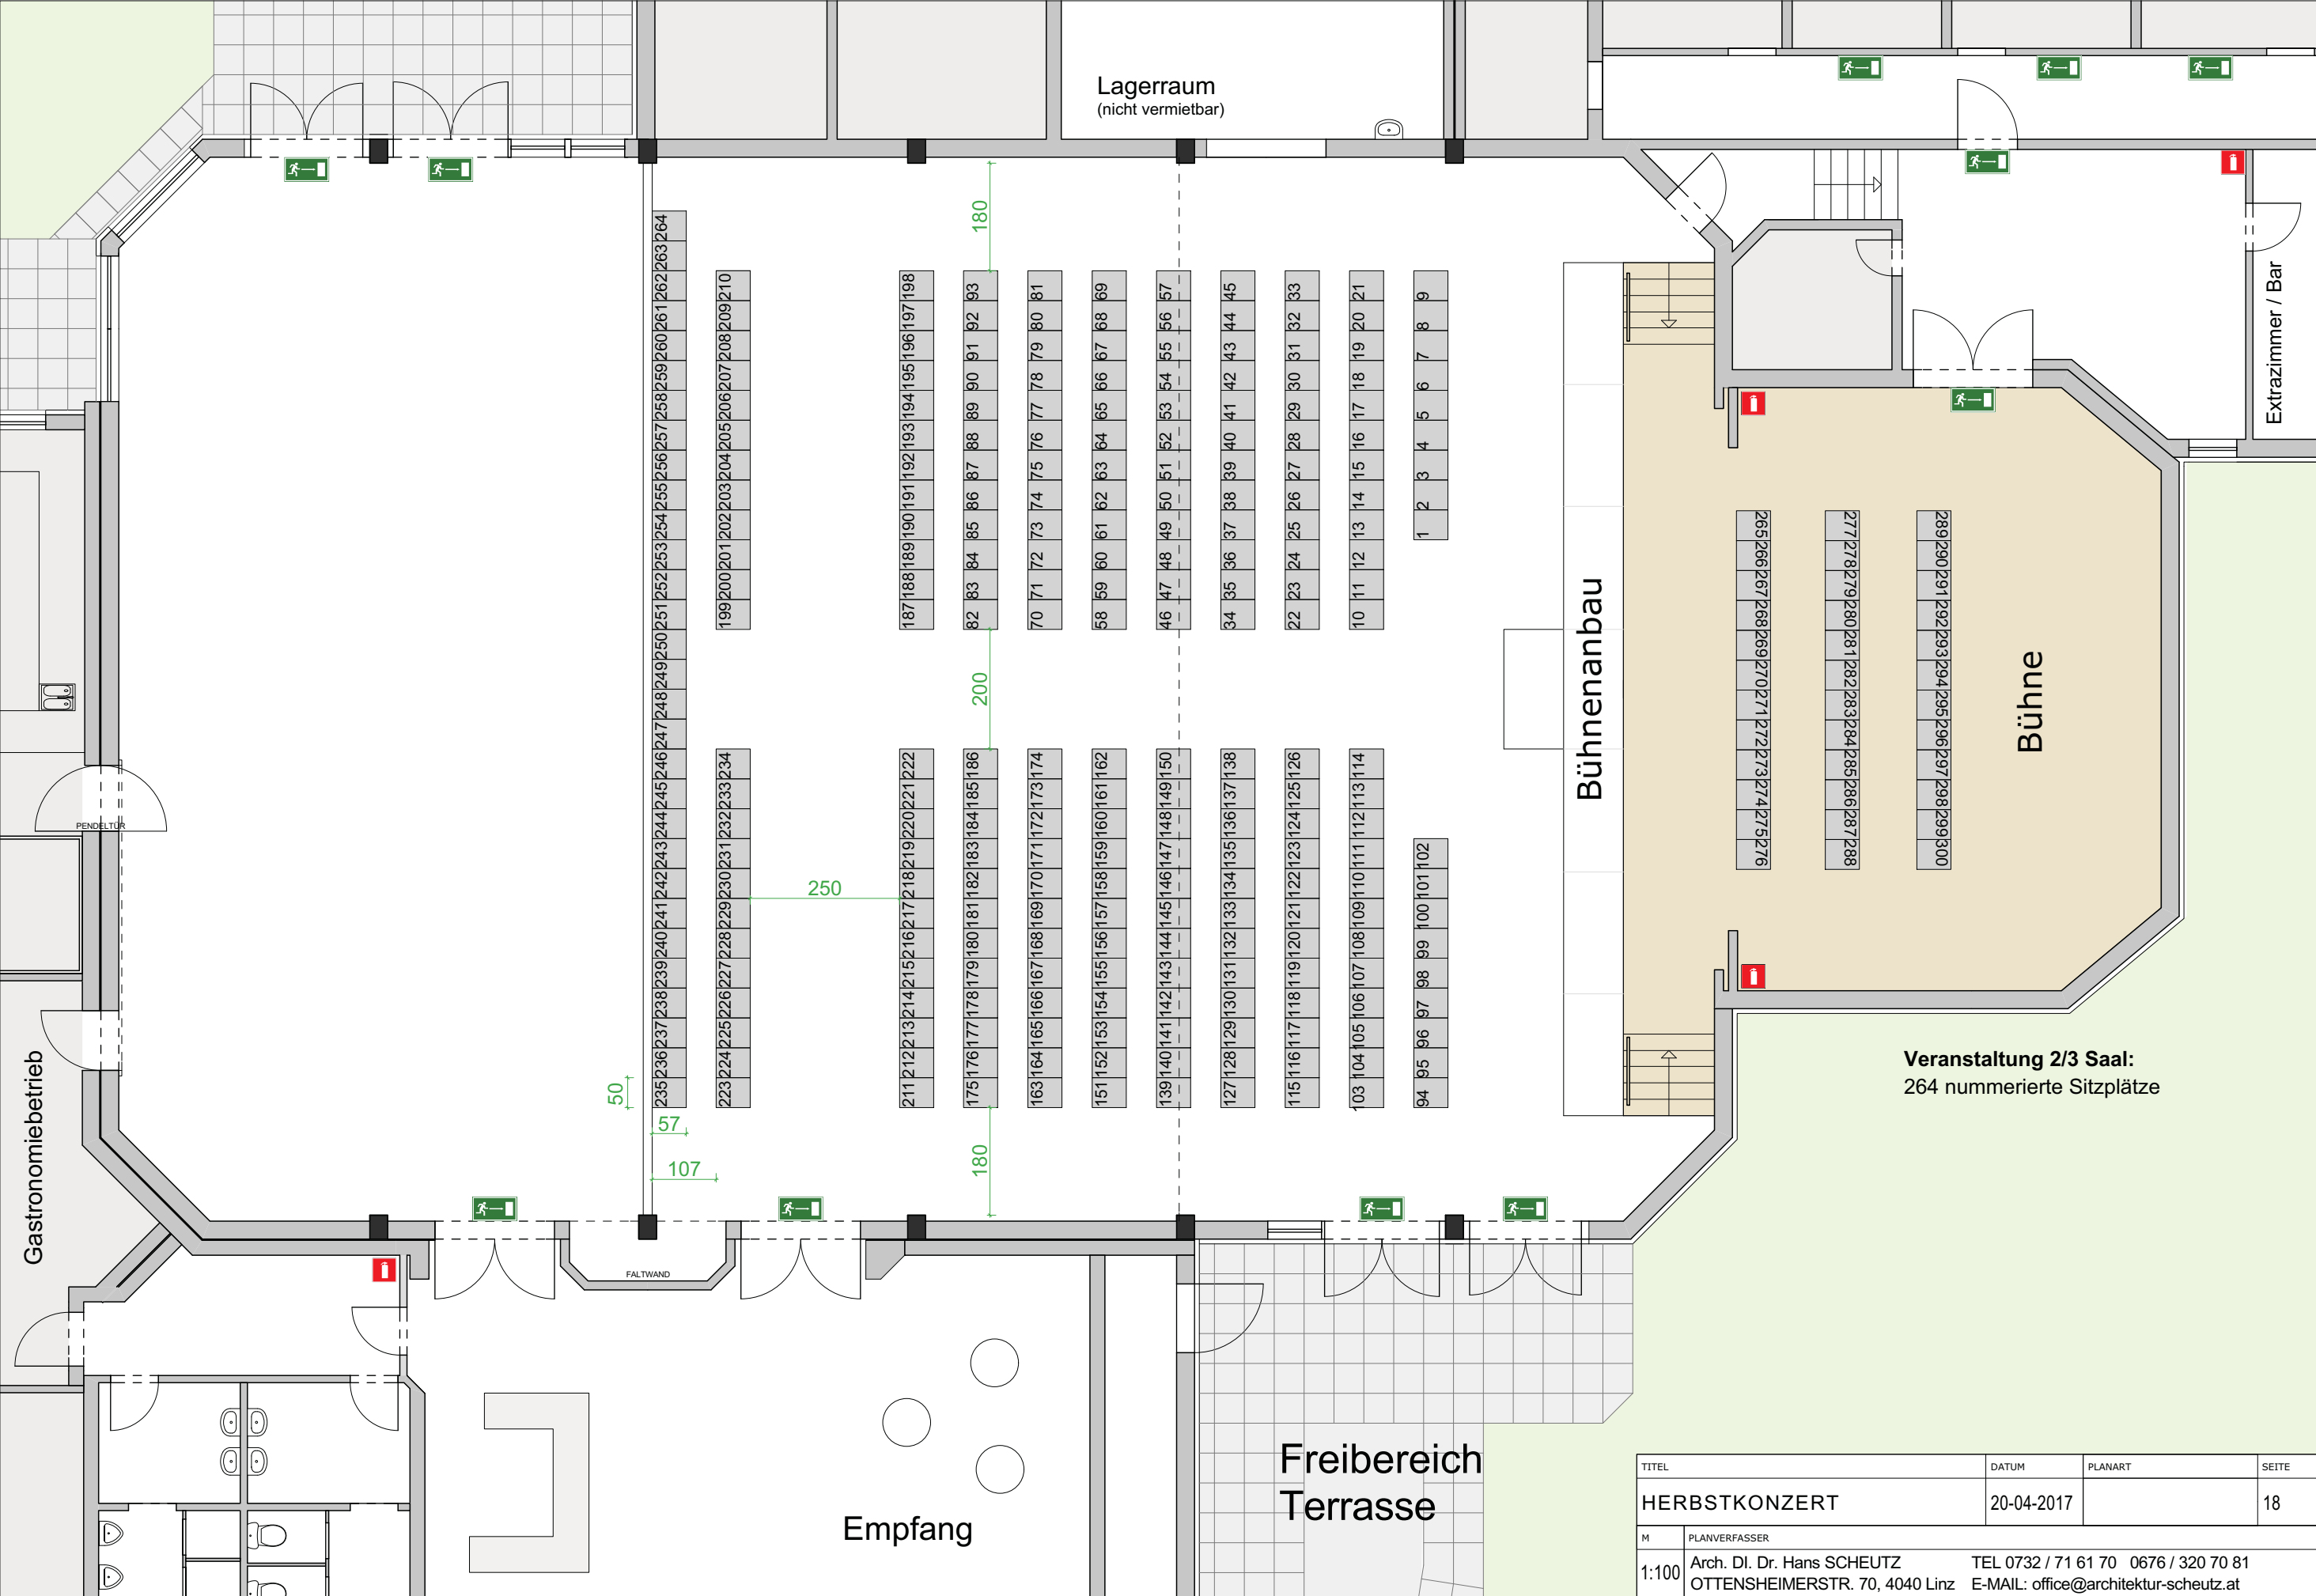


TITEL	DATUM	PLANART	SEITE
HERBSTKONZERT	20-04-2017		18
M	PLANVERFASSER		
1:100	Arch. DI. Dr. Hans SCHEUTZ OTTENSHEIMERSTR. 70, 4040 Linz TEL 0732 / 71 61 70 0676 / 320 70 81 E-MAIL: office@architektur-scheutz.at		

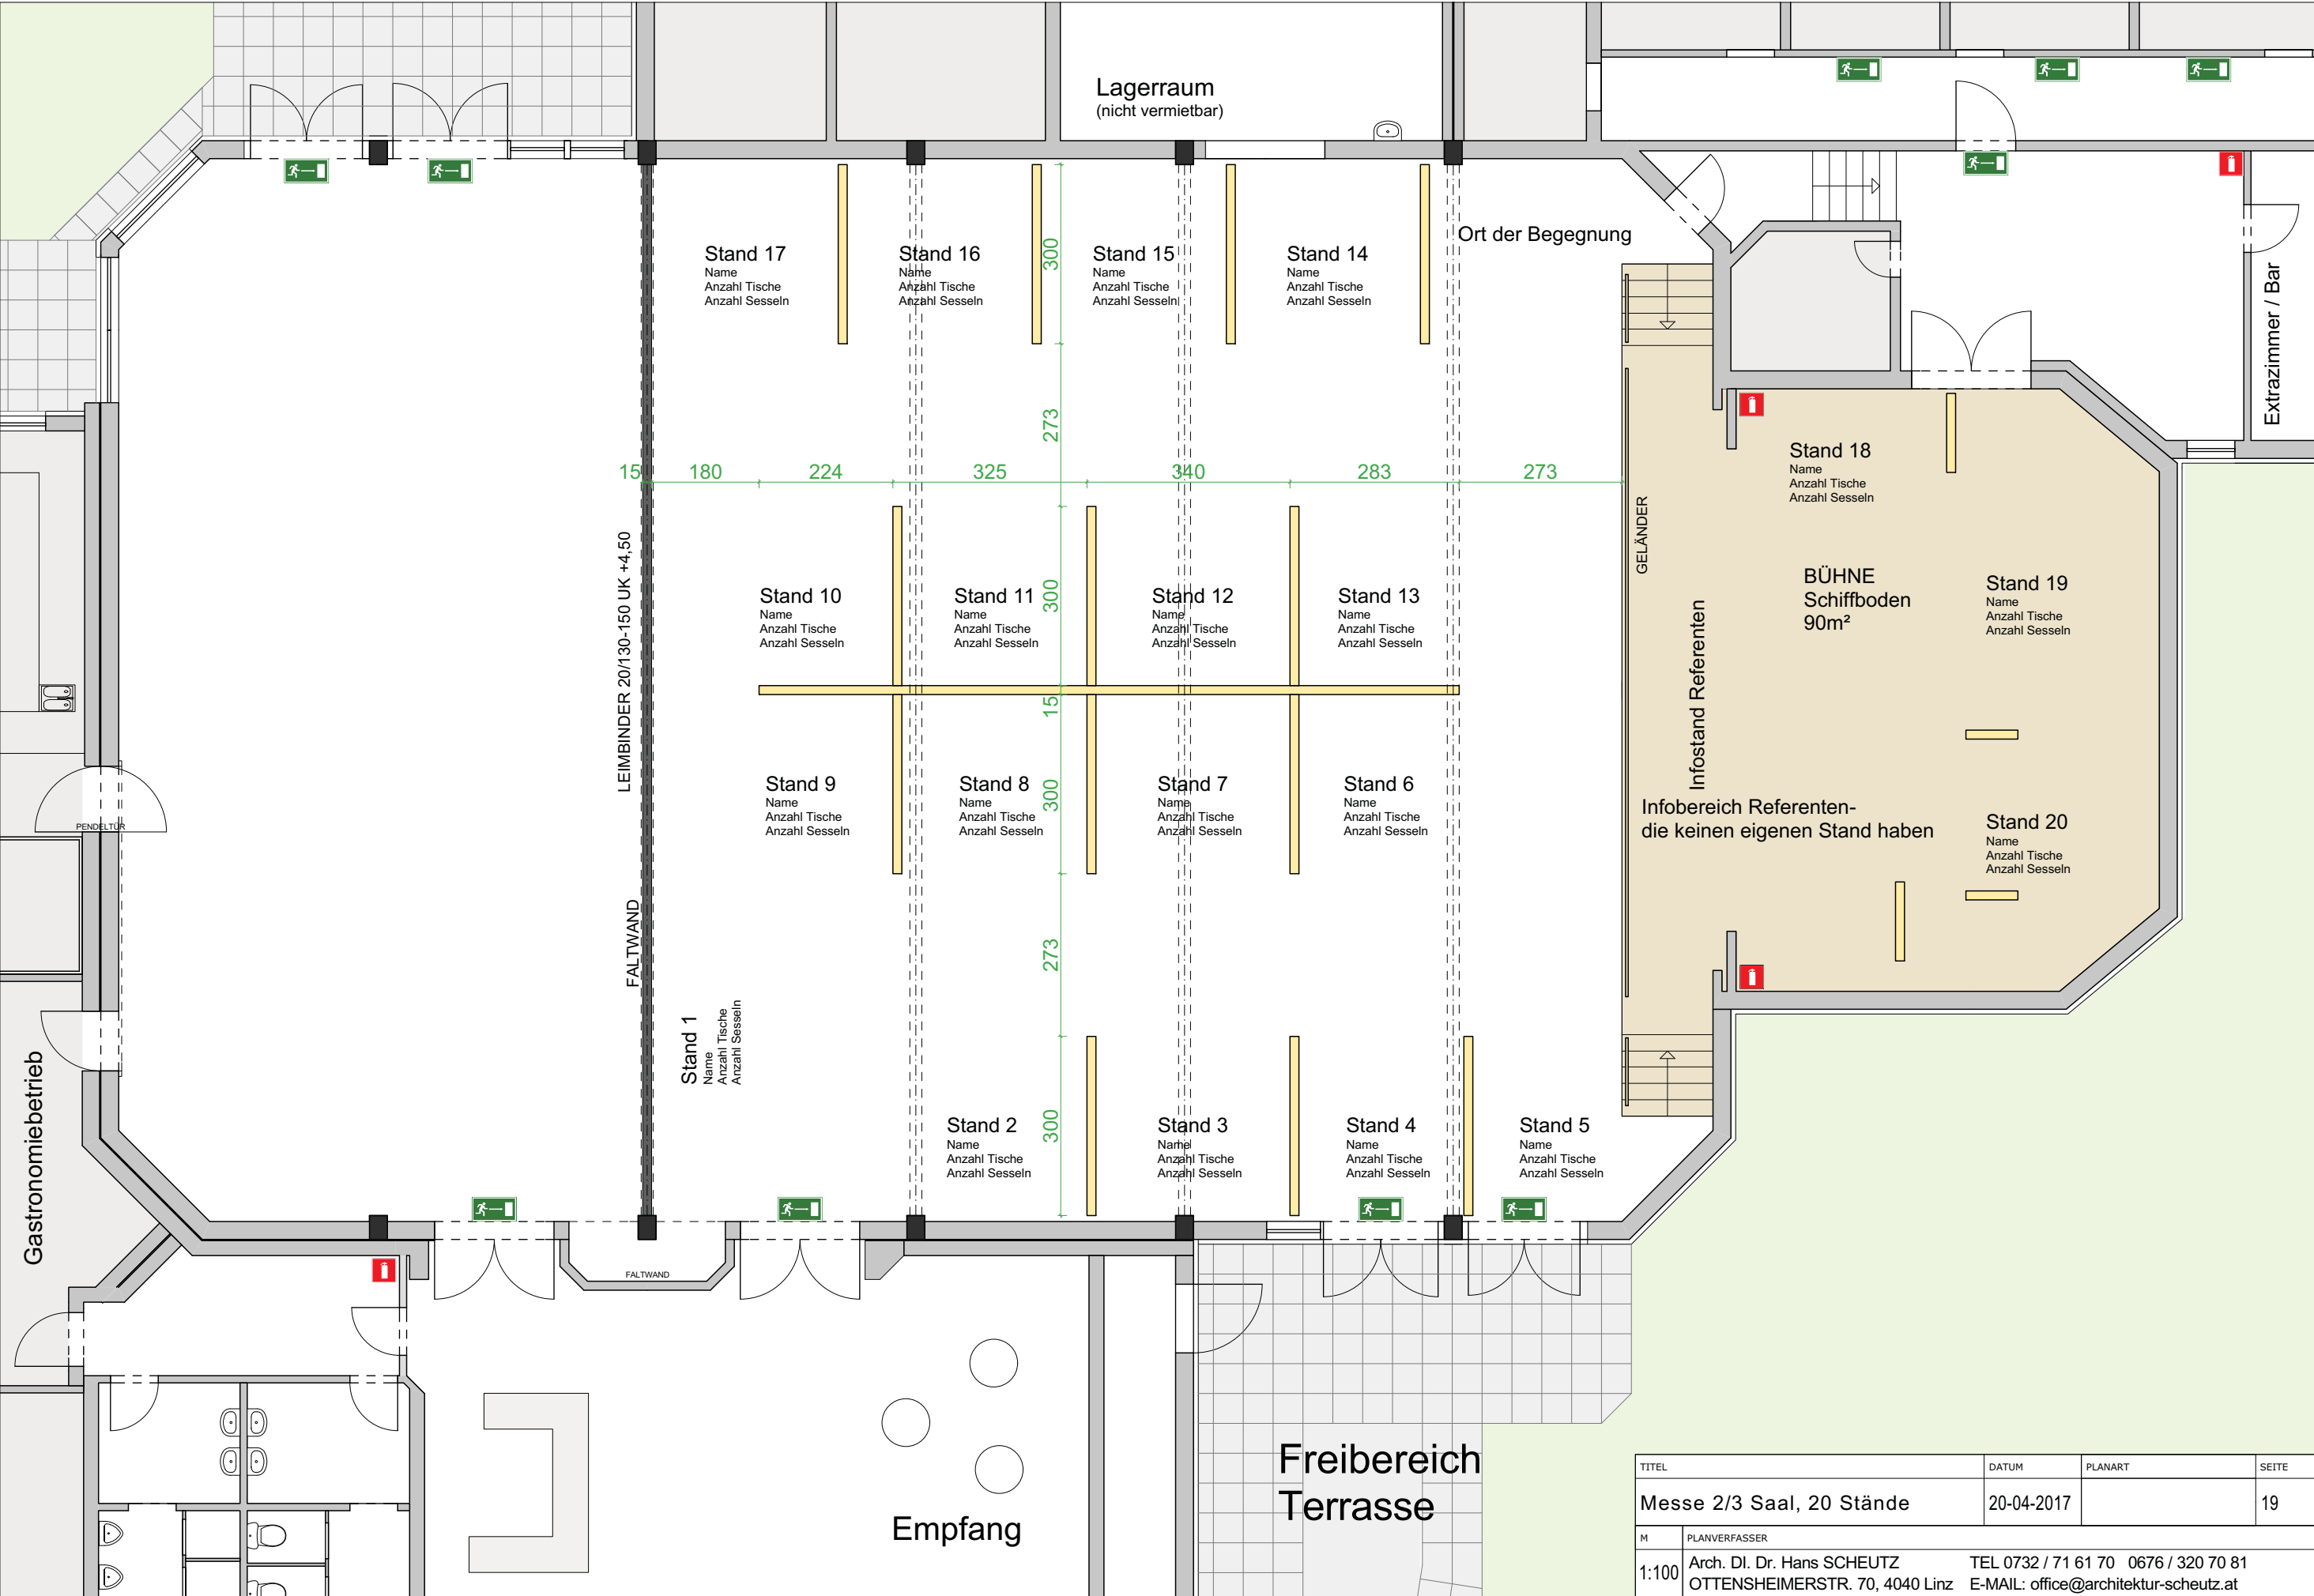

TITEL	DATUM	PLANART	SEITE
Messe 2/3 Saal, 20 Stände	20-04-2017		19
M	PLANVERFASSER		
1:100	Arch. DI. Dr. Hans SCHEUTZ OTTENSHEIMERSTR. 70, 4040 Linz	TEL 0732 / 71 61 70 0676 / 320 70 81 E-MAIL: office@architektur-scheutz.at	

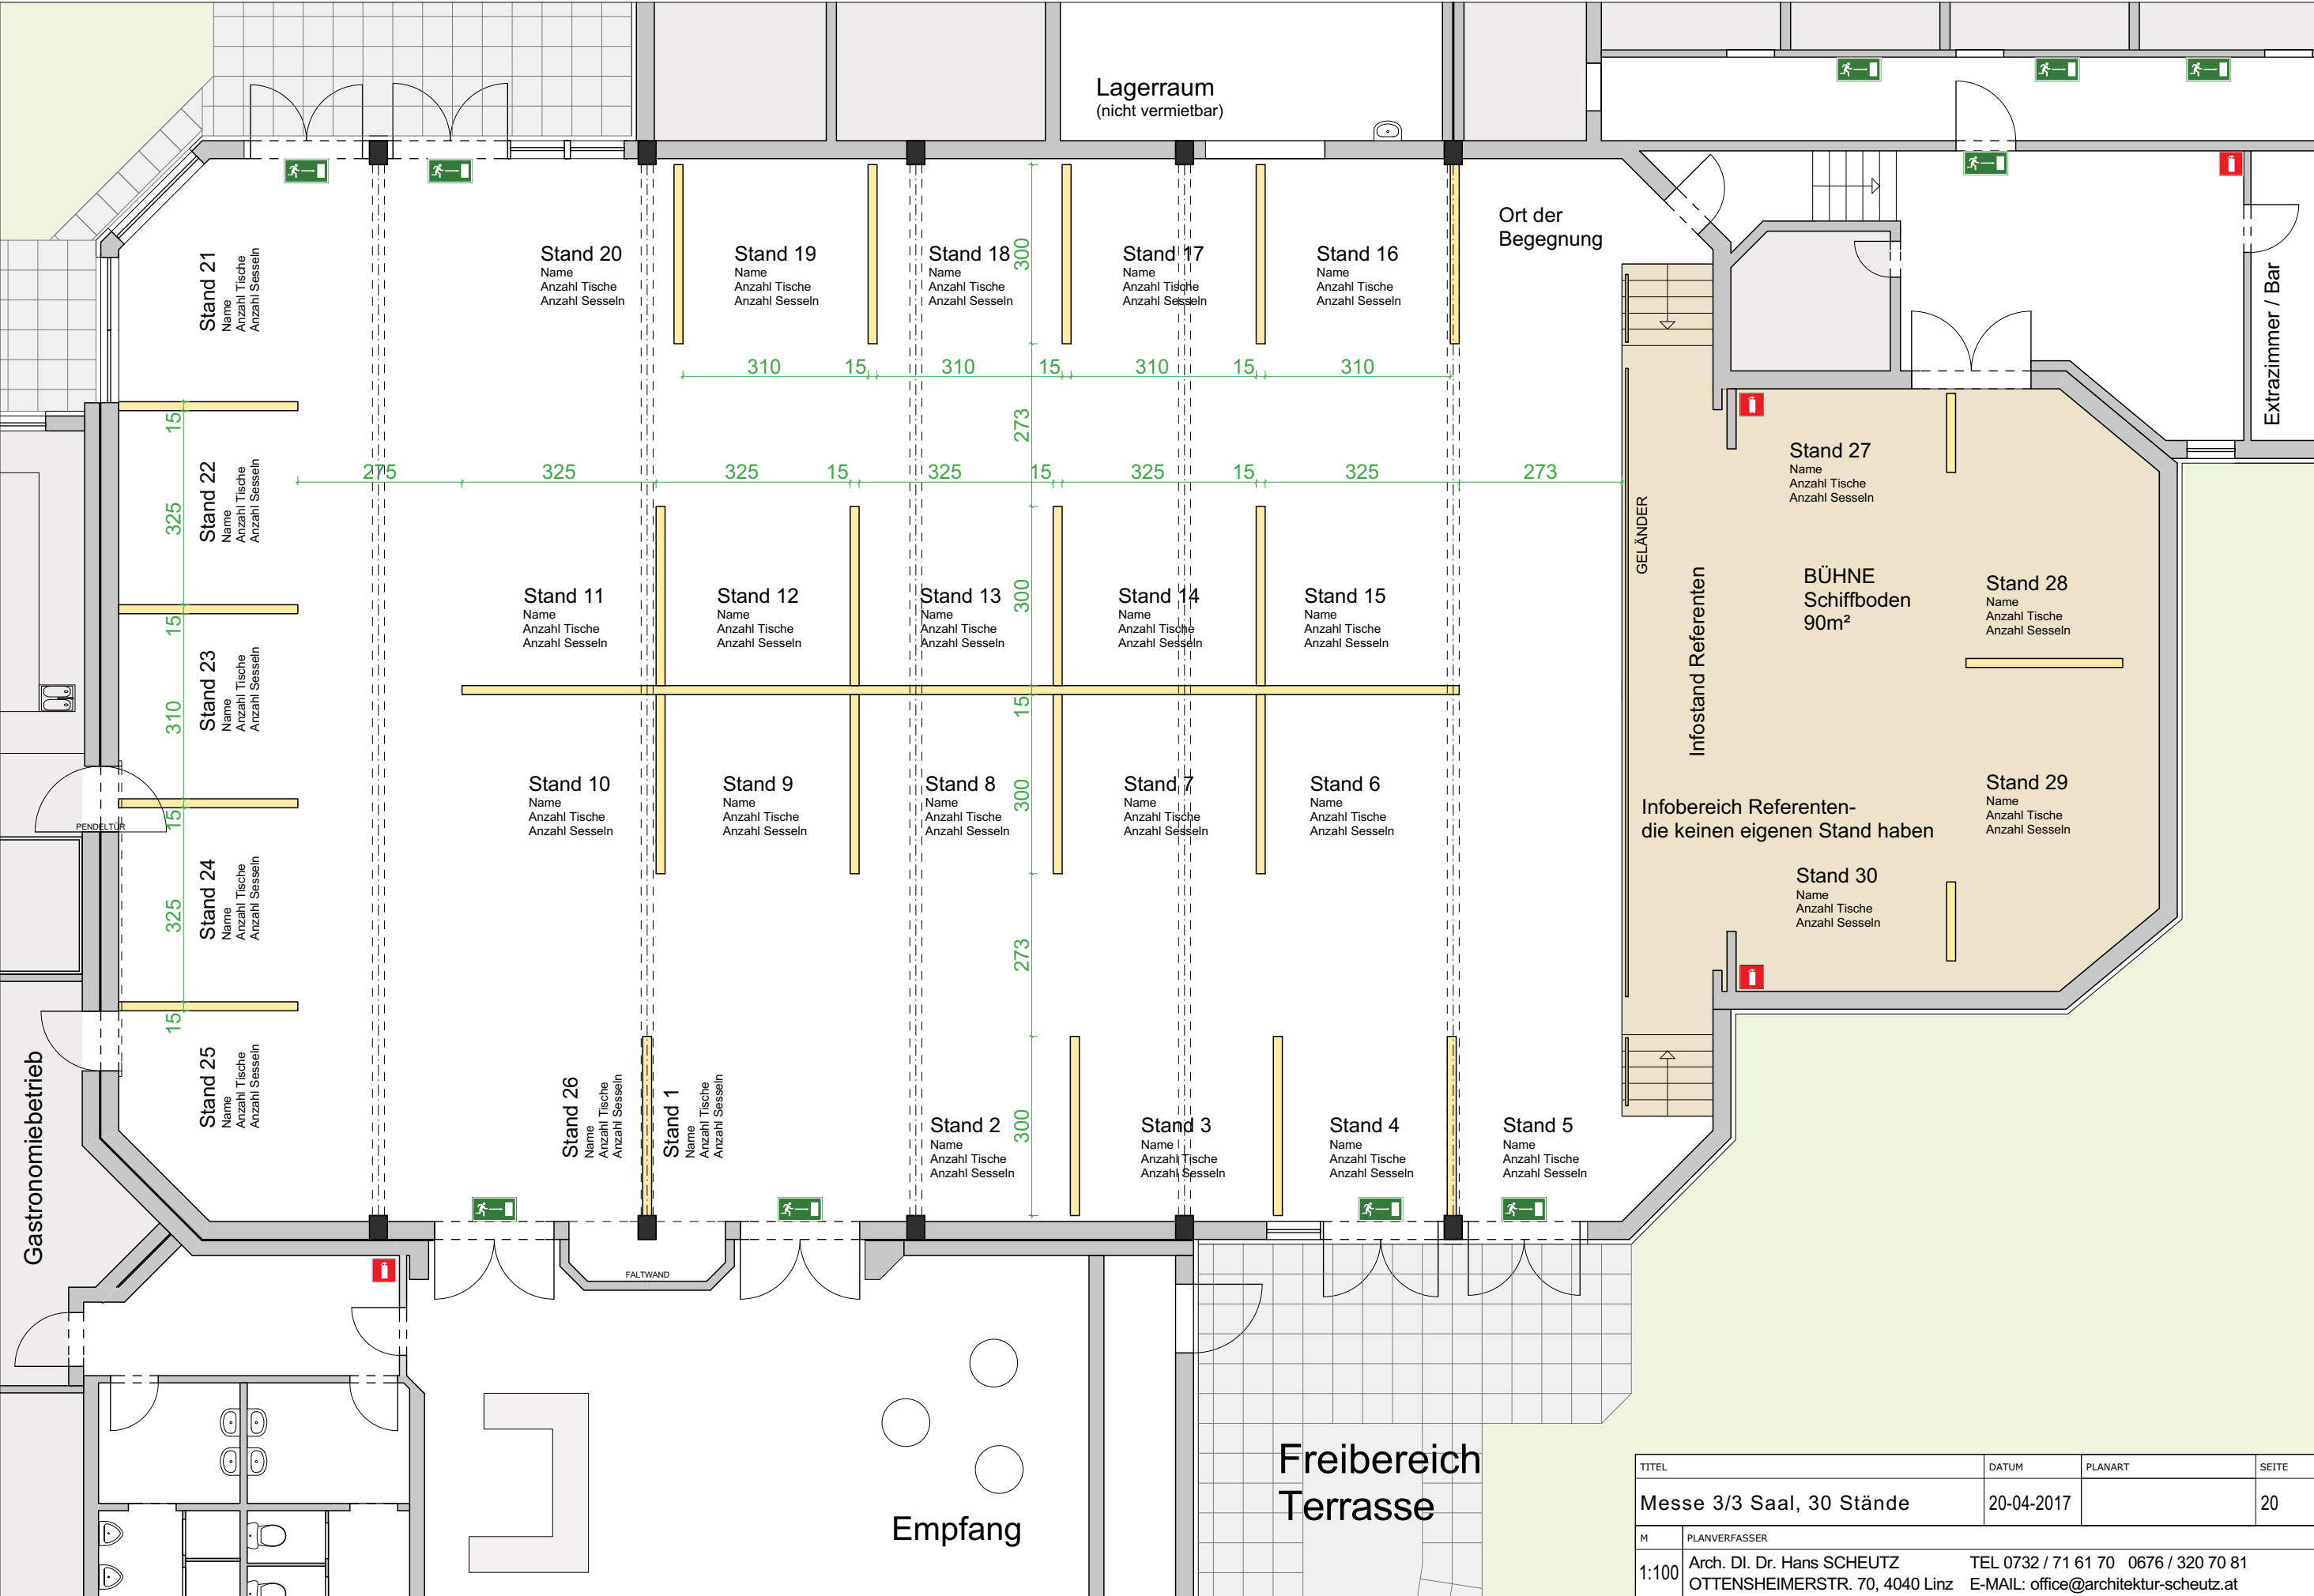


TITEL	DATUM	PLANART	SEITE
Messe 3/3 Saal, 30 Stände	20-04-2017		20
M	PLANVERFASSER		
1:100	Arch. DI. Dr. Hans SCHEUTZ OTTENSHEIMERSTR. 70, 4040 Linz	TEL 0732 / 71 61 70 0676 / 320 70 81 E-MAIL: office@architektur-scheutz.at	

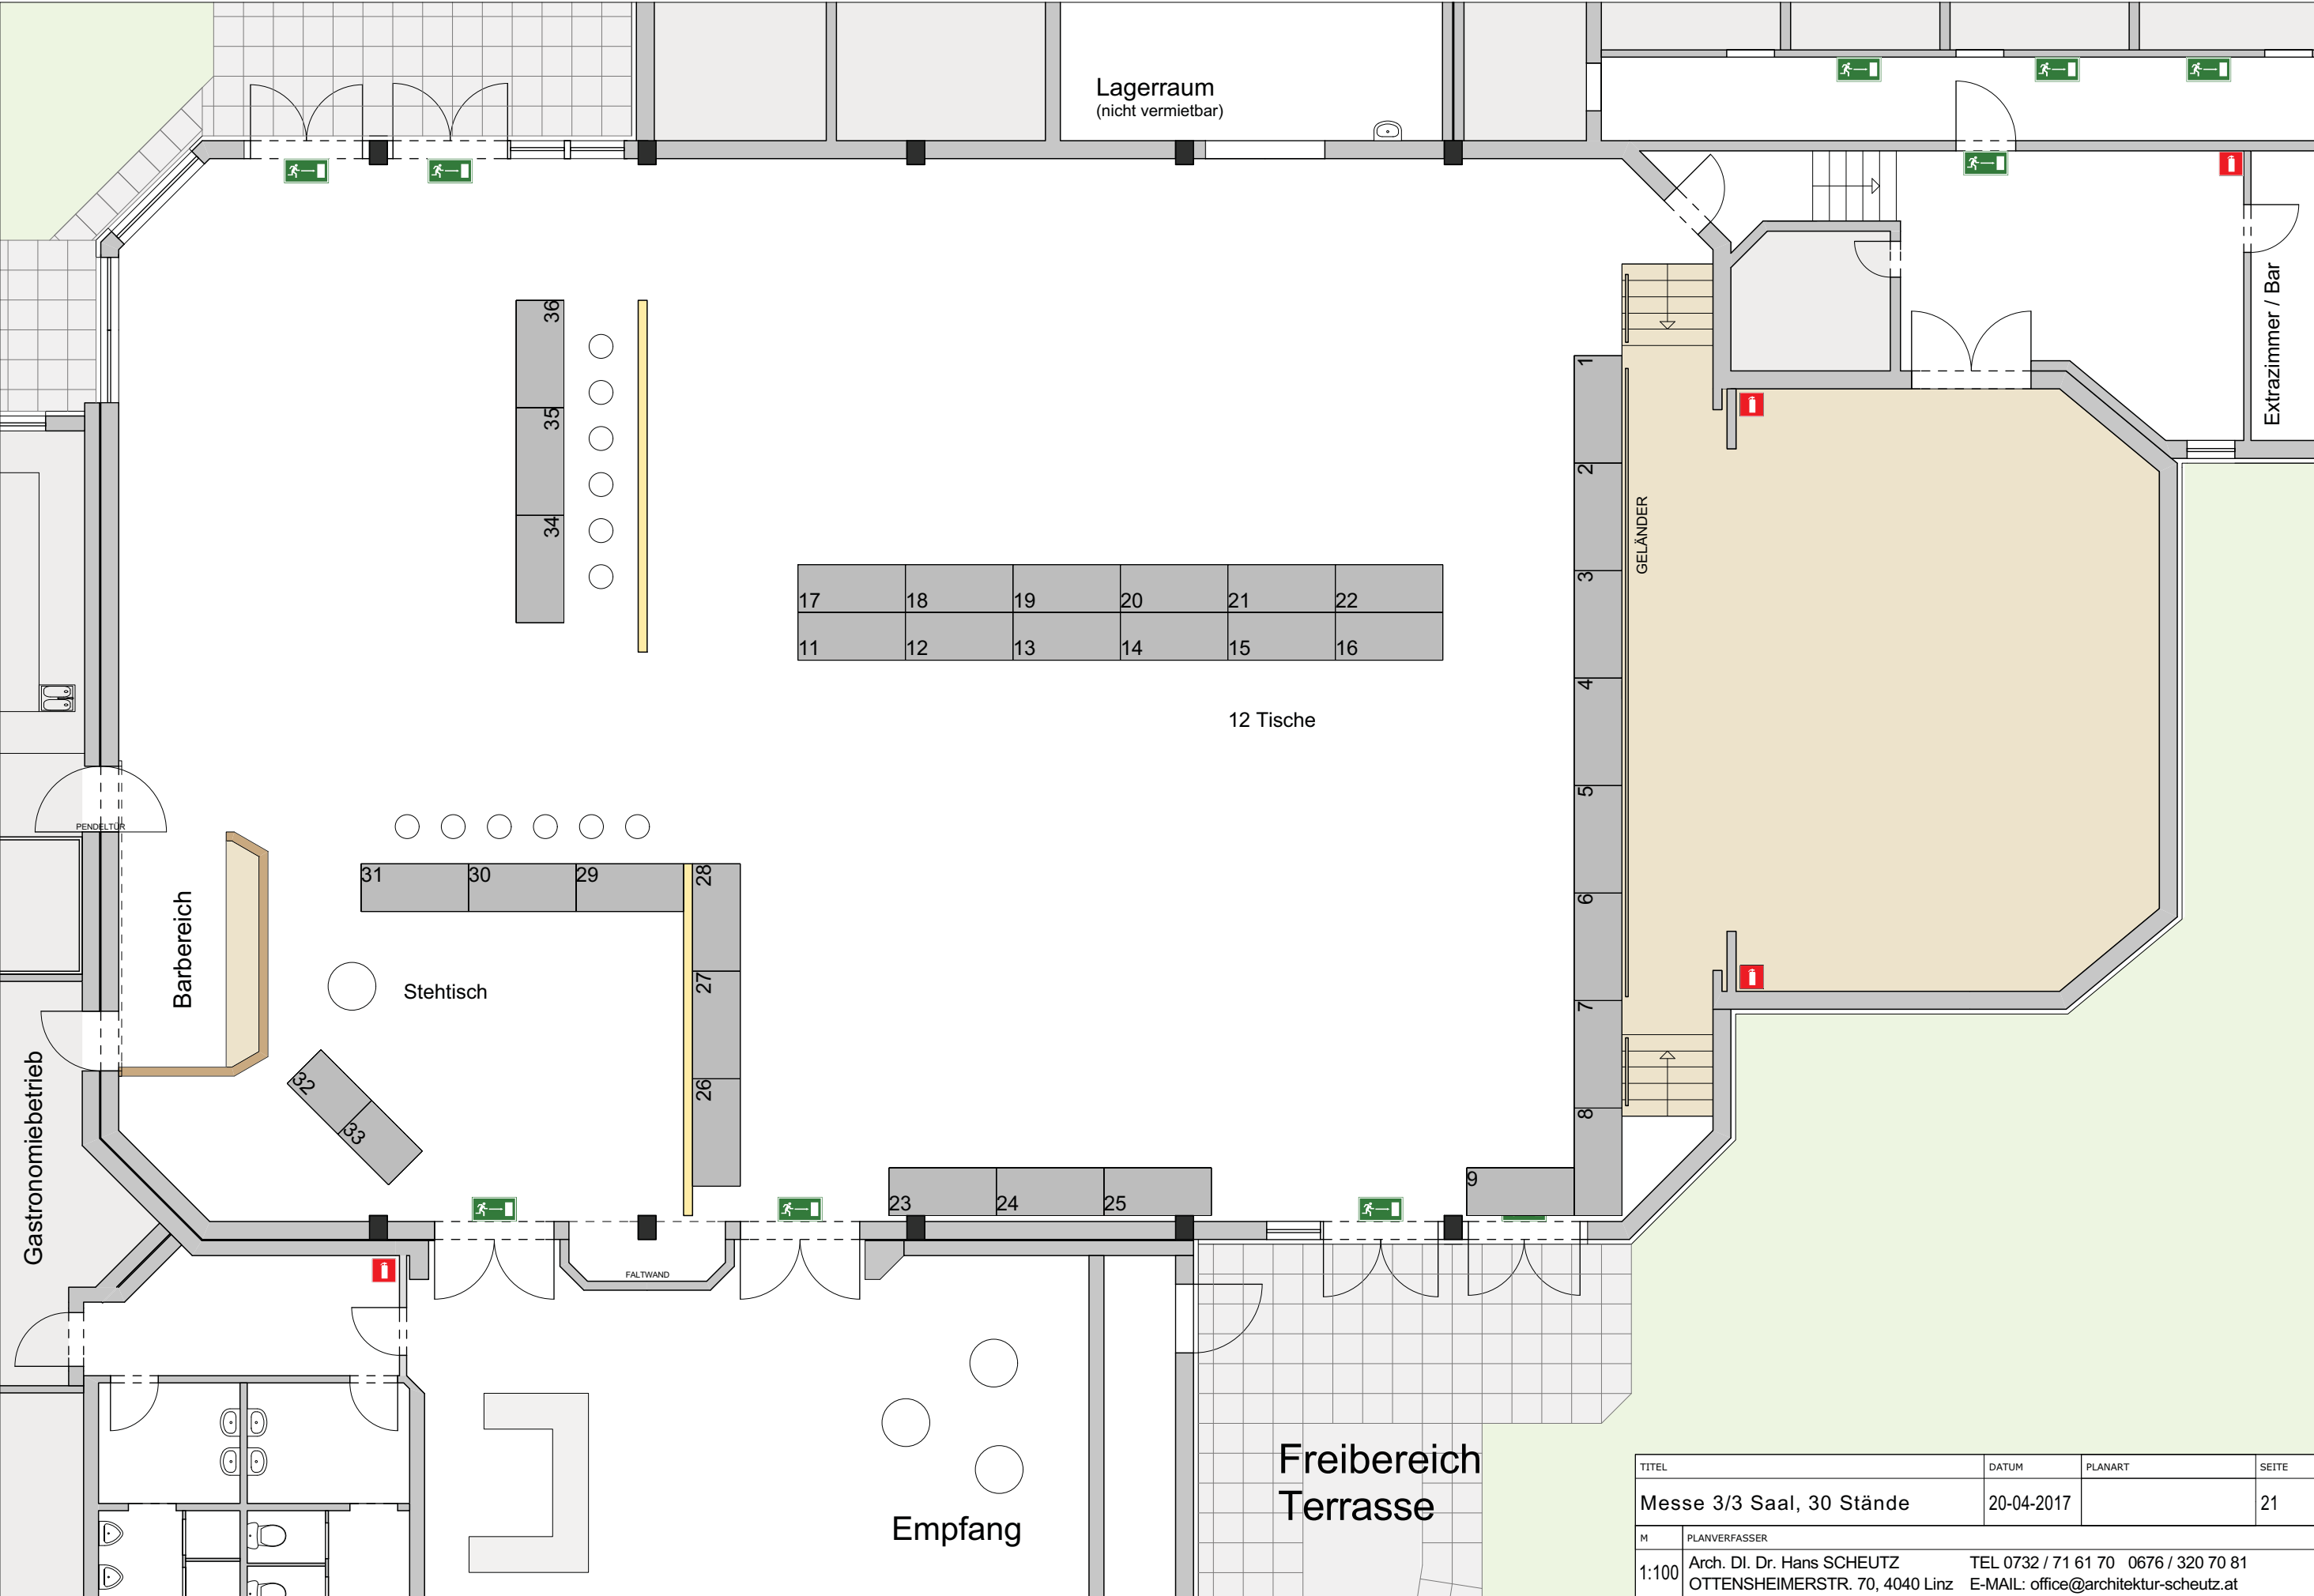



TITEL	DATUM	PLANART	SEITE
HOCHZEIT Variante 1	20-04-2017		22
M	PLANVERFASSER		
1:100	Arch. DI. Dr. Hans SCHEUTZ OTTENSHEIMERSTR. 70, 4040 Linz	TEL 0732 / 71 61 70 0676 / 320 70 81 E-MAIL: office@architektur-scheutz.at	

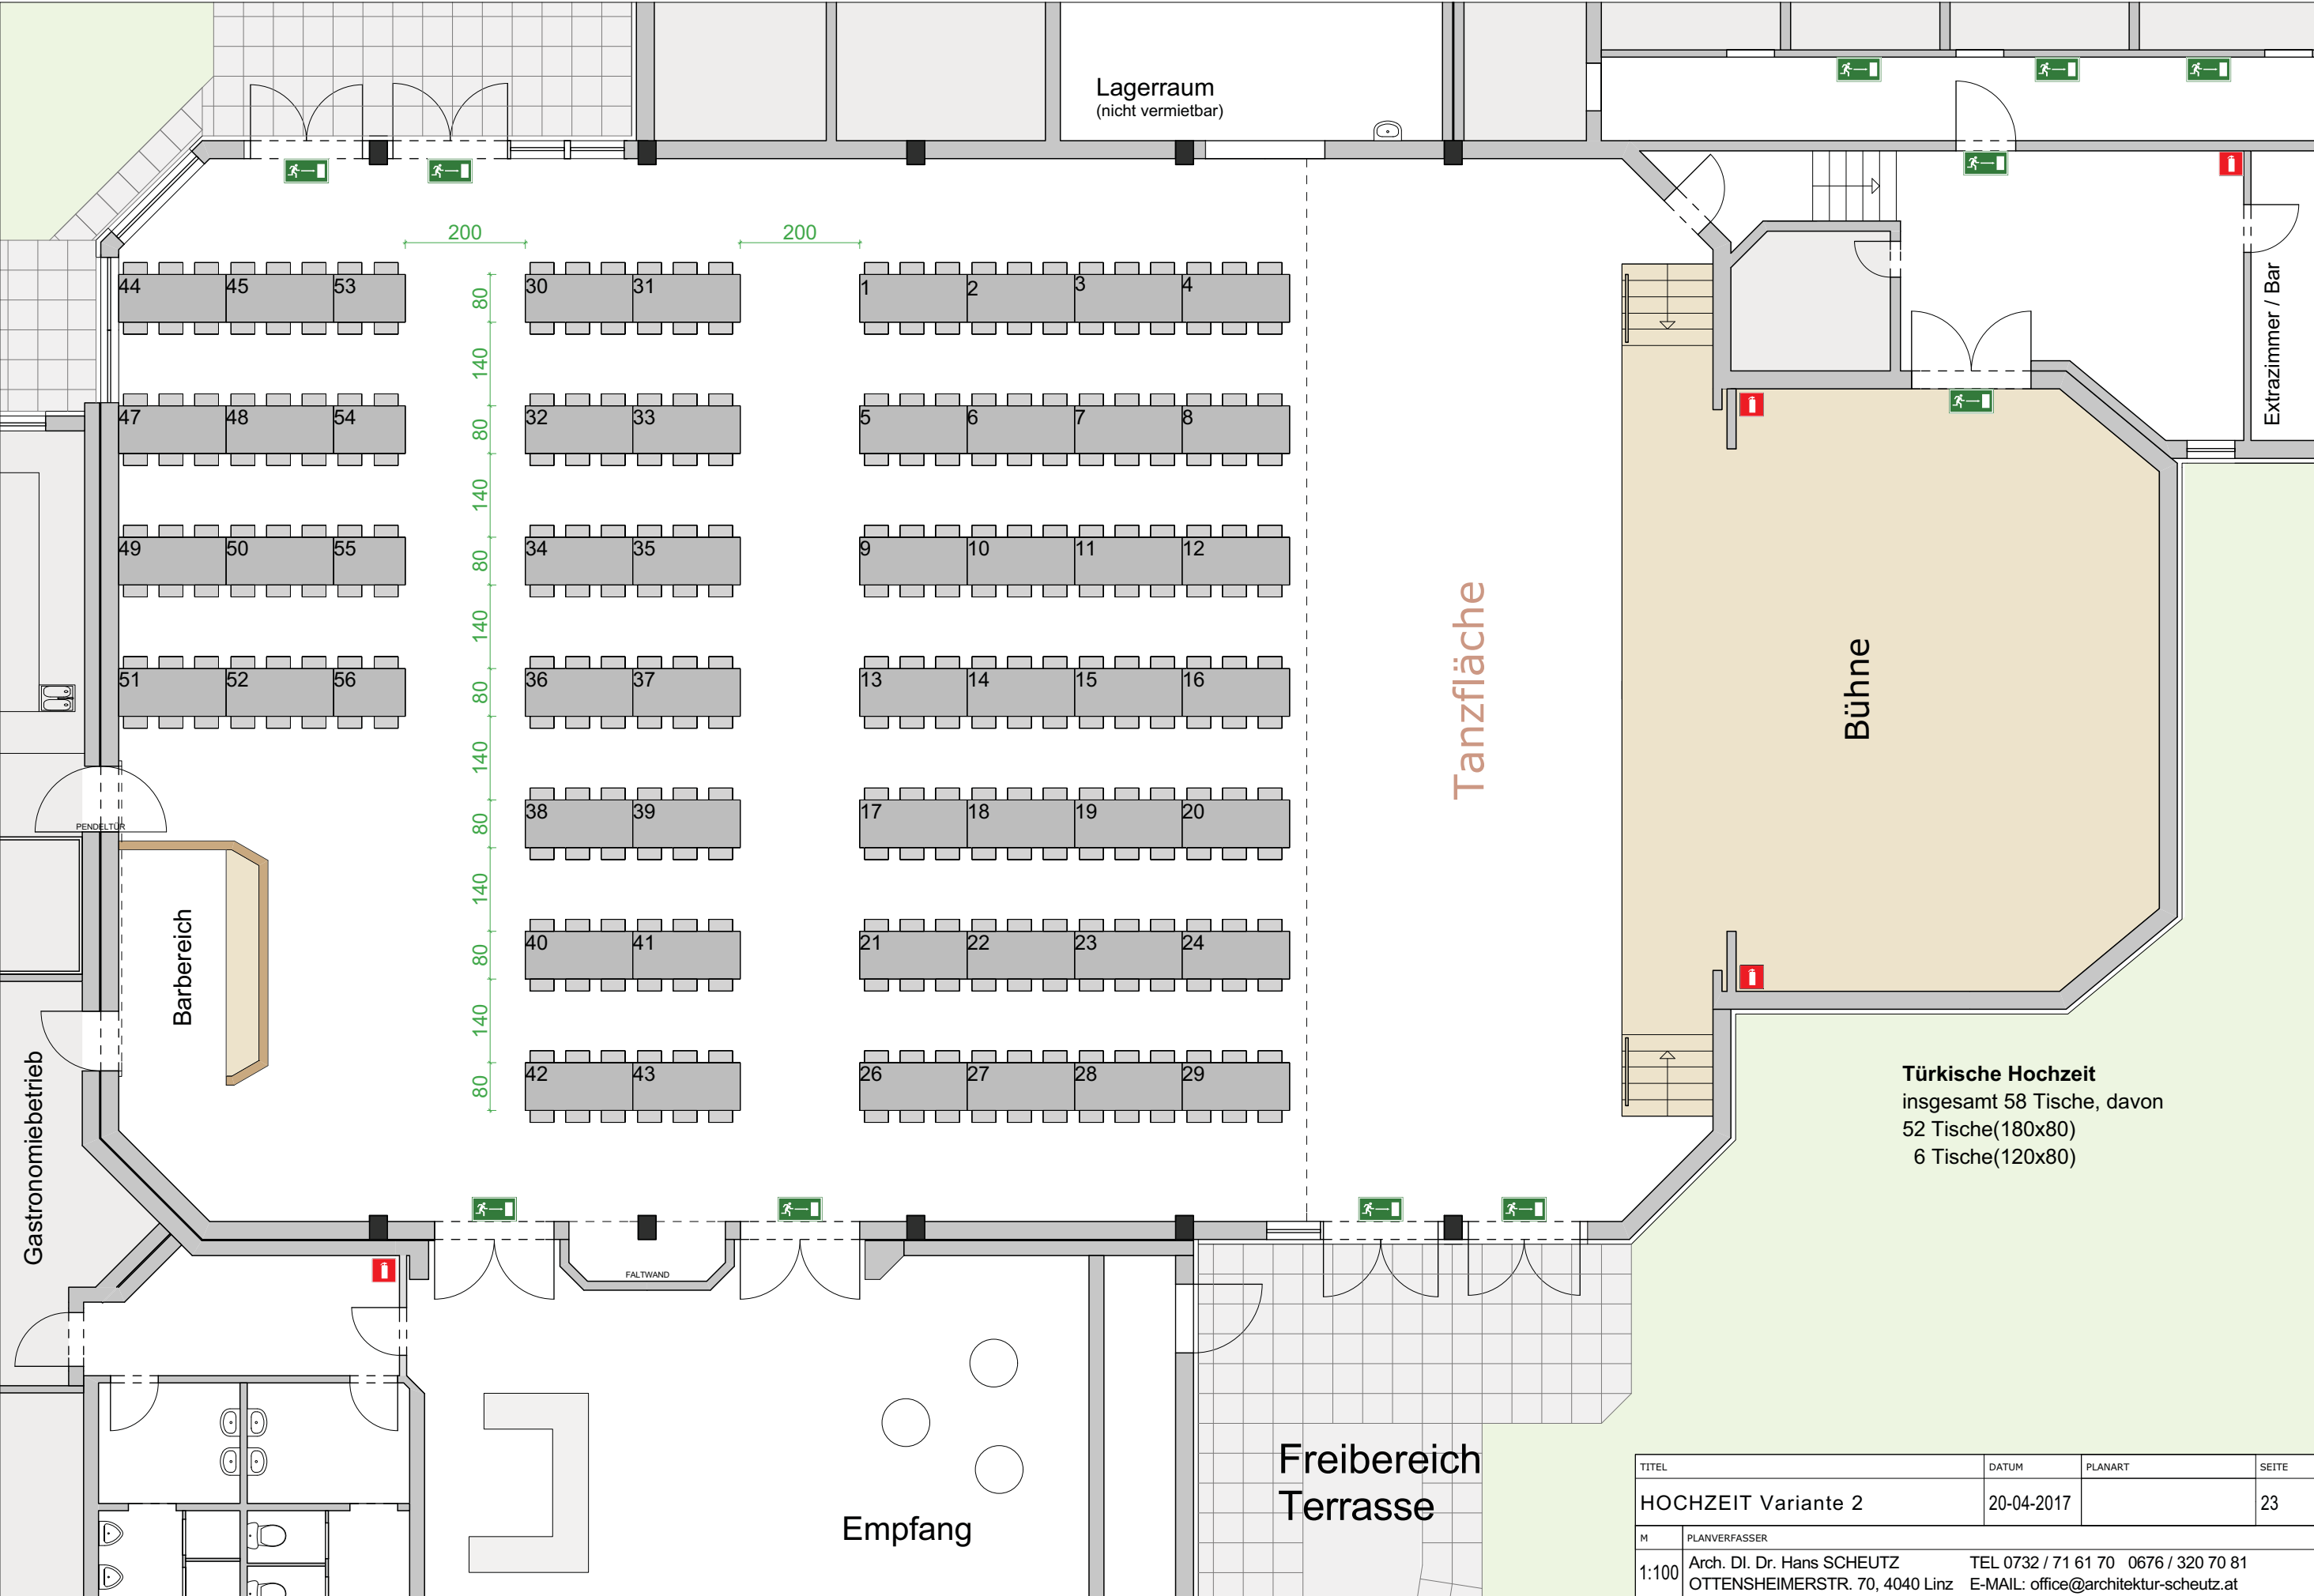


TITEL	DATUM	PLANART	SEITE
HOCHZEIT Variante 2	20-04-2017		23
M	PLANVERFASSER		
1:100	Arch. DI. Dr. Hans SCHEUTZ OTTENSHEIMERSTR. 70, 4040 Linz	TEL 0732 / 71 61 70 0676 / 320 70 81 E-MAIL: office@architektur-scheutz.at	





Tarockturnier:
15 Tische(120x80)
33 Tische(180x80)
49 Tische zu je 4 Sitzplätzen
= 196 Sitzplätze

TITEL	DATUM	PLANART	SEITE
Tarockturnier	20-04-2017		24
M	PLANVERFASSER		
1:100	Arch. DI. Dr. Hans SCHEUTZ OTTENSHEIMERSTR. 70, 4040 Linz	TEL 0732 / 71 61 70 0676 / 320 70 81 E-MAIL: office@architektur-scheutz.at	

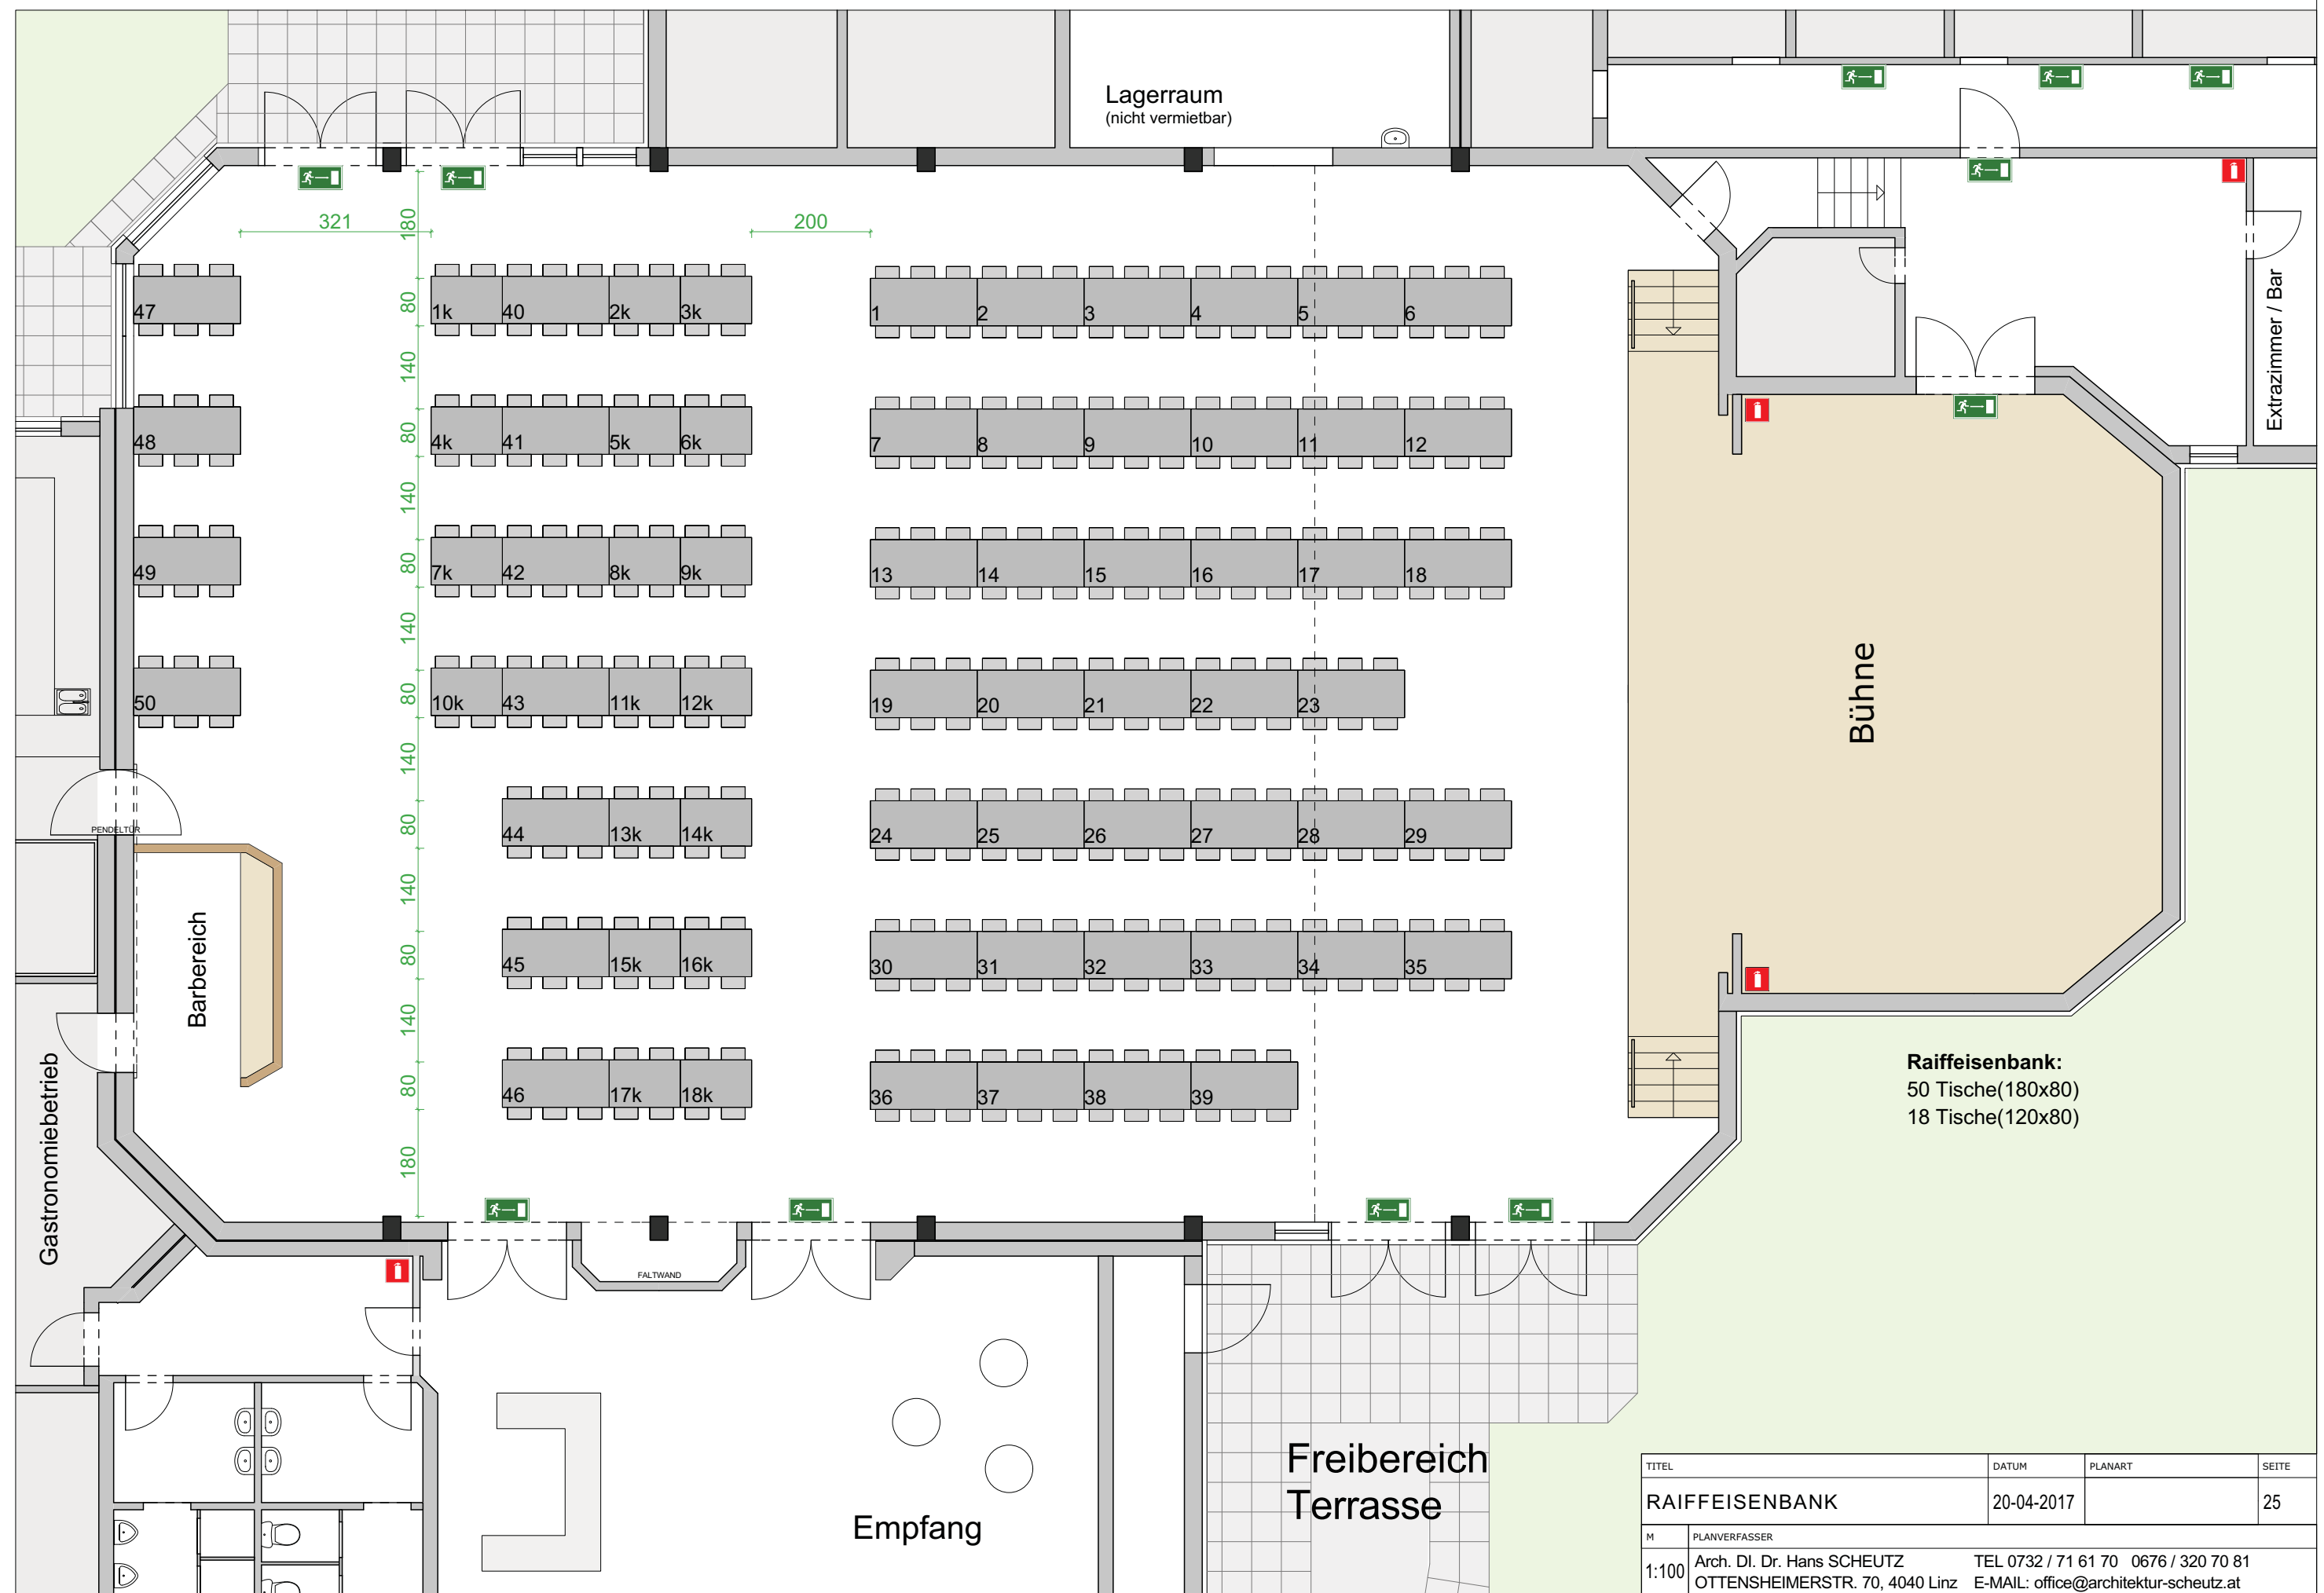


TITEL		DATUM	PLANART	SEITE
RAIFFEISENBANK		20-04-2017		25
M	PLANVERFASSER			
1:100	Arch. DI. Dr. Hans SCHEUTZ OTTENSHEIMERSTR. 70, 4040 Linz TEL 0732 / 71 61 70 0676 / 320 70 81 E-MAIL: office@architektur-scheutz.at			

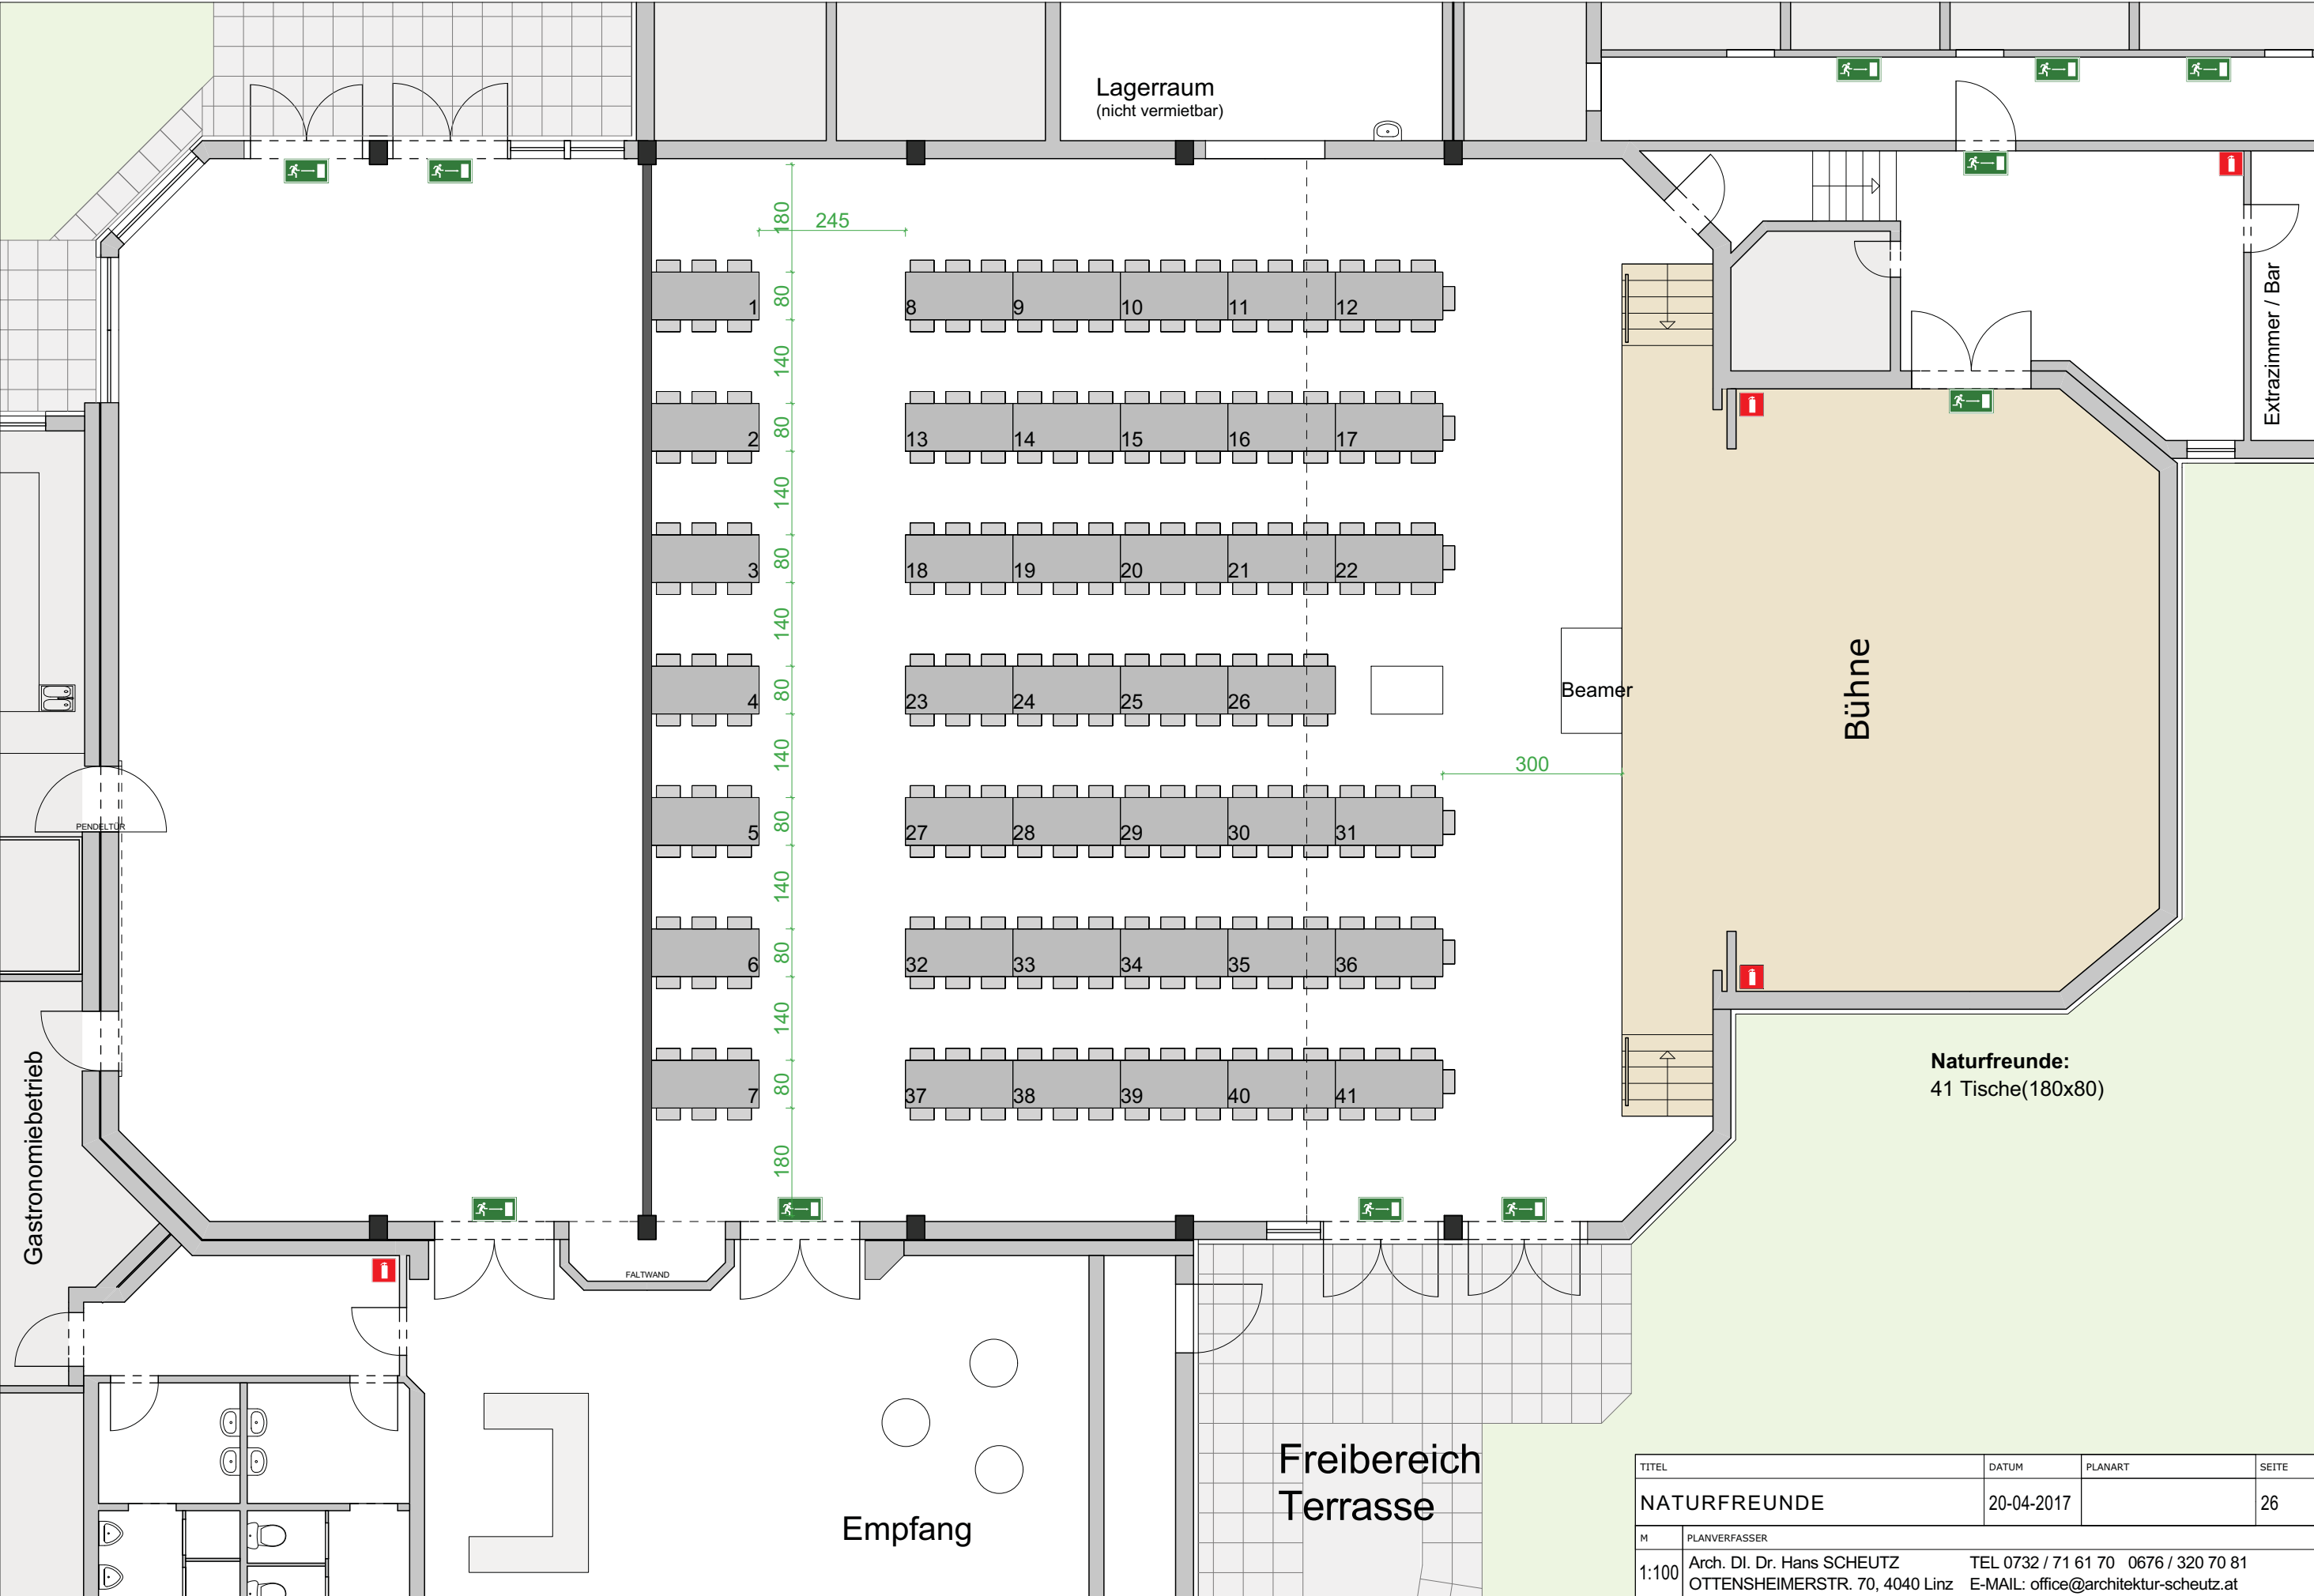


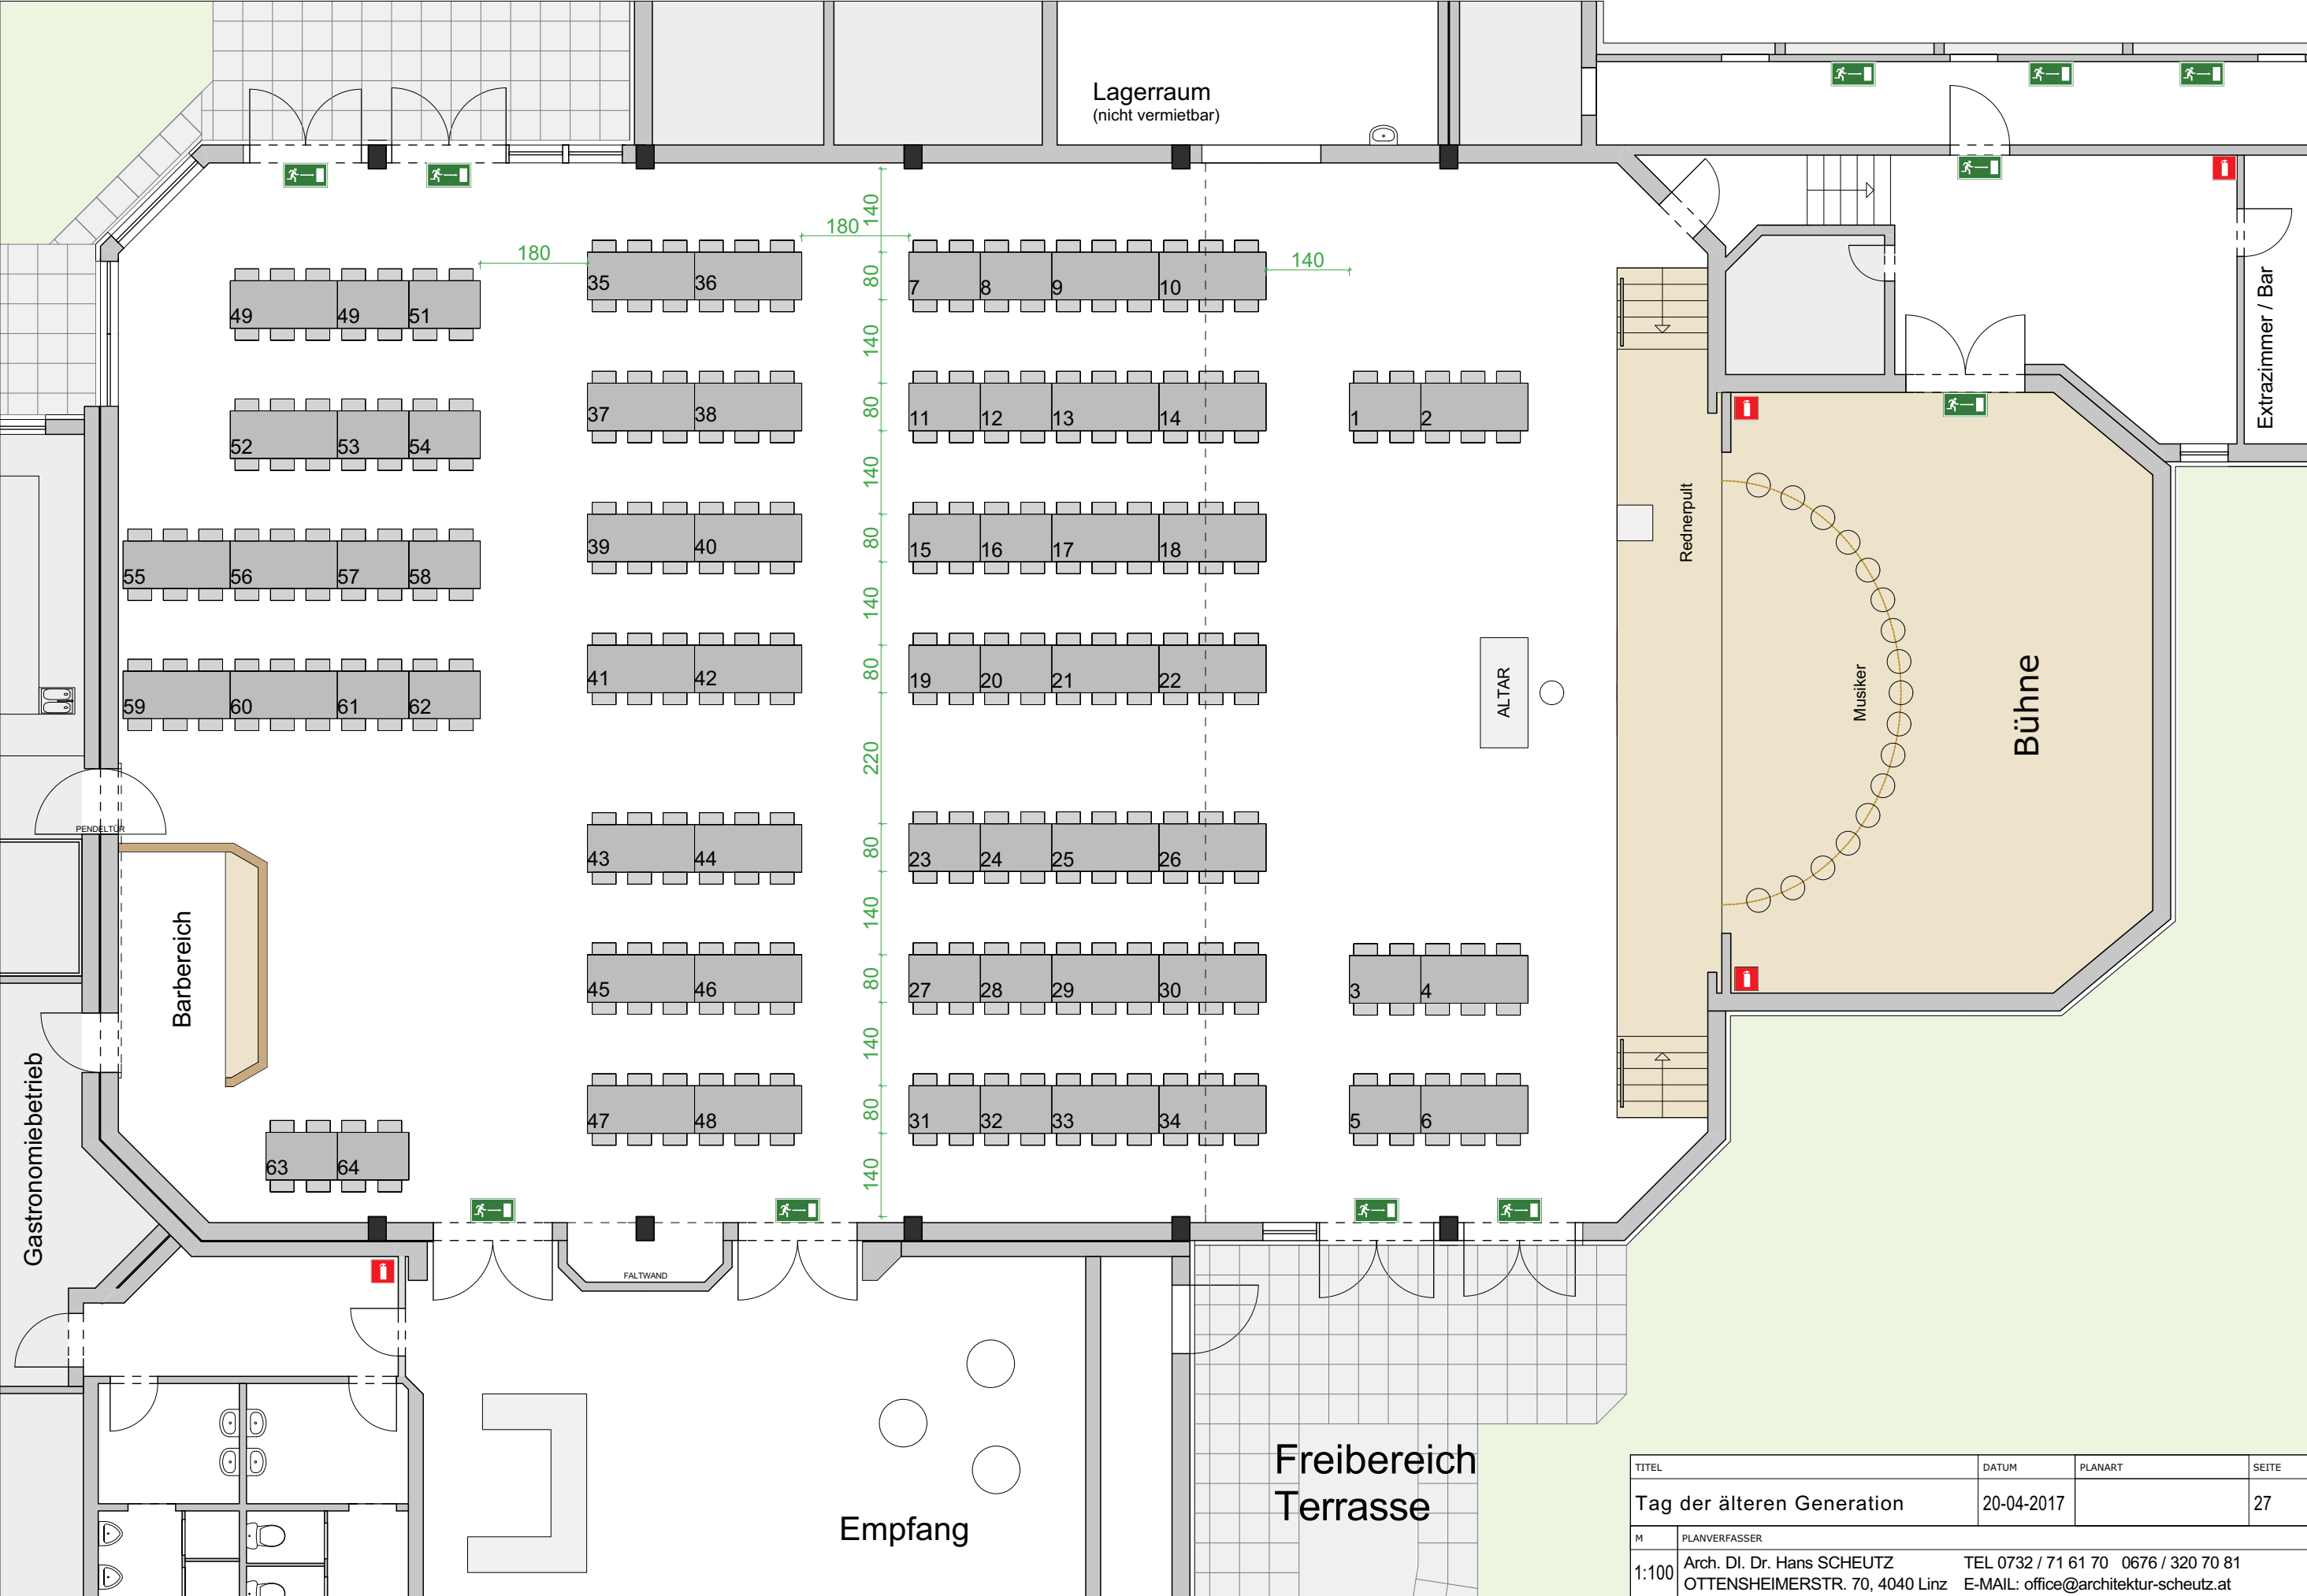

TITEL	DATUM	PLANART	SEITE
Tag der älteren Generation	20-04-2017		27
M	PLANVERFASSER		
1:100	Arch. DI. Dr. Hans SCHEUTZ OTTENSHEIMERSTR. 70, 4040 Linz TEL 0732 / 71 61 70 0676 / 320 70 81 E-MAIL: office@architektur-scheutz.at		

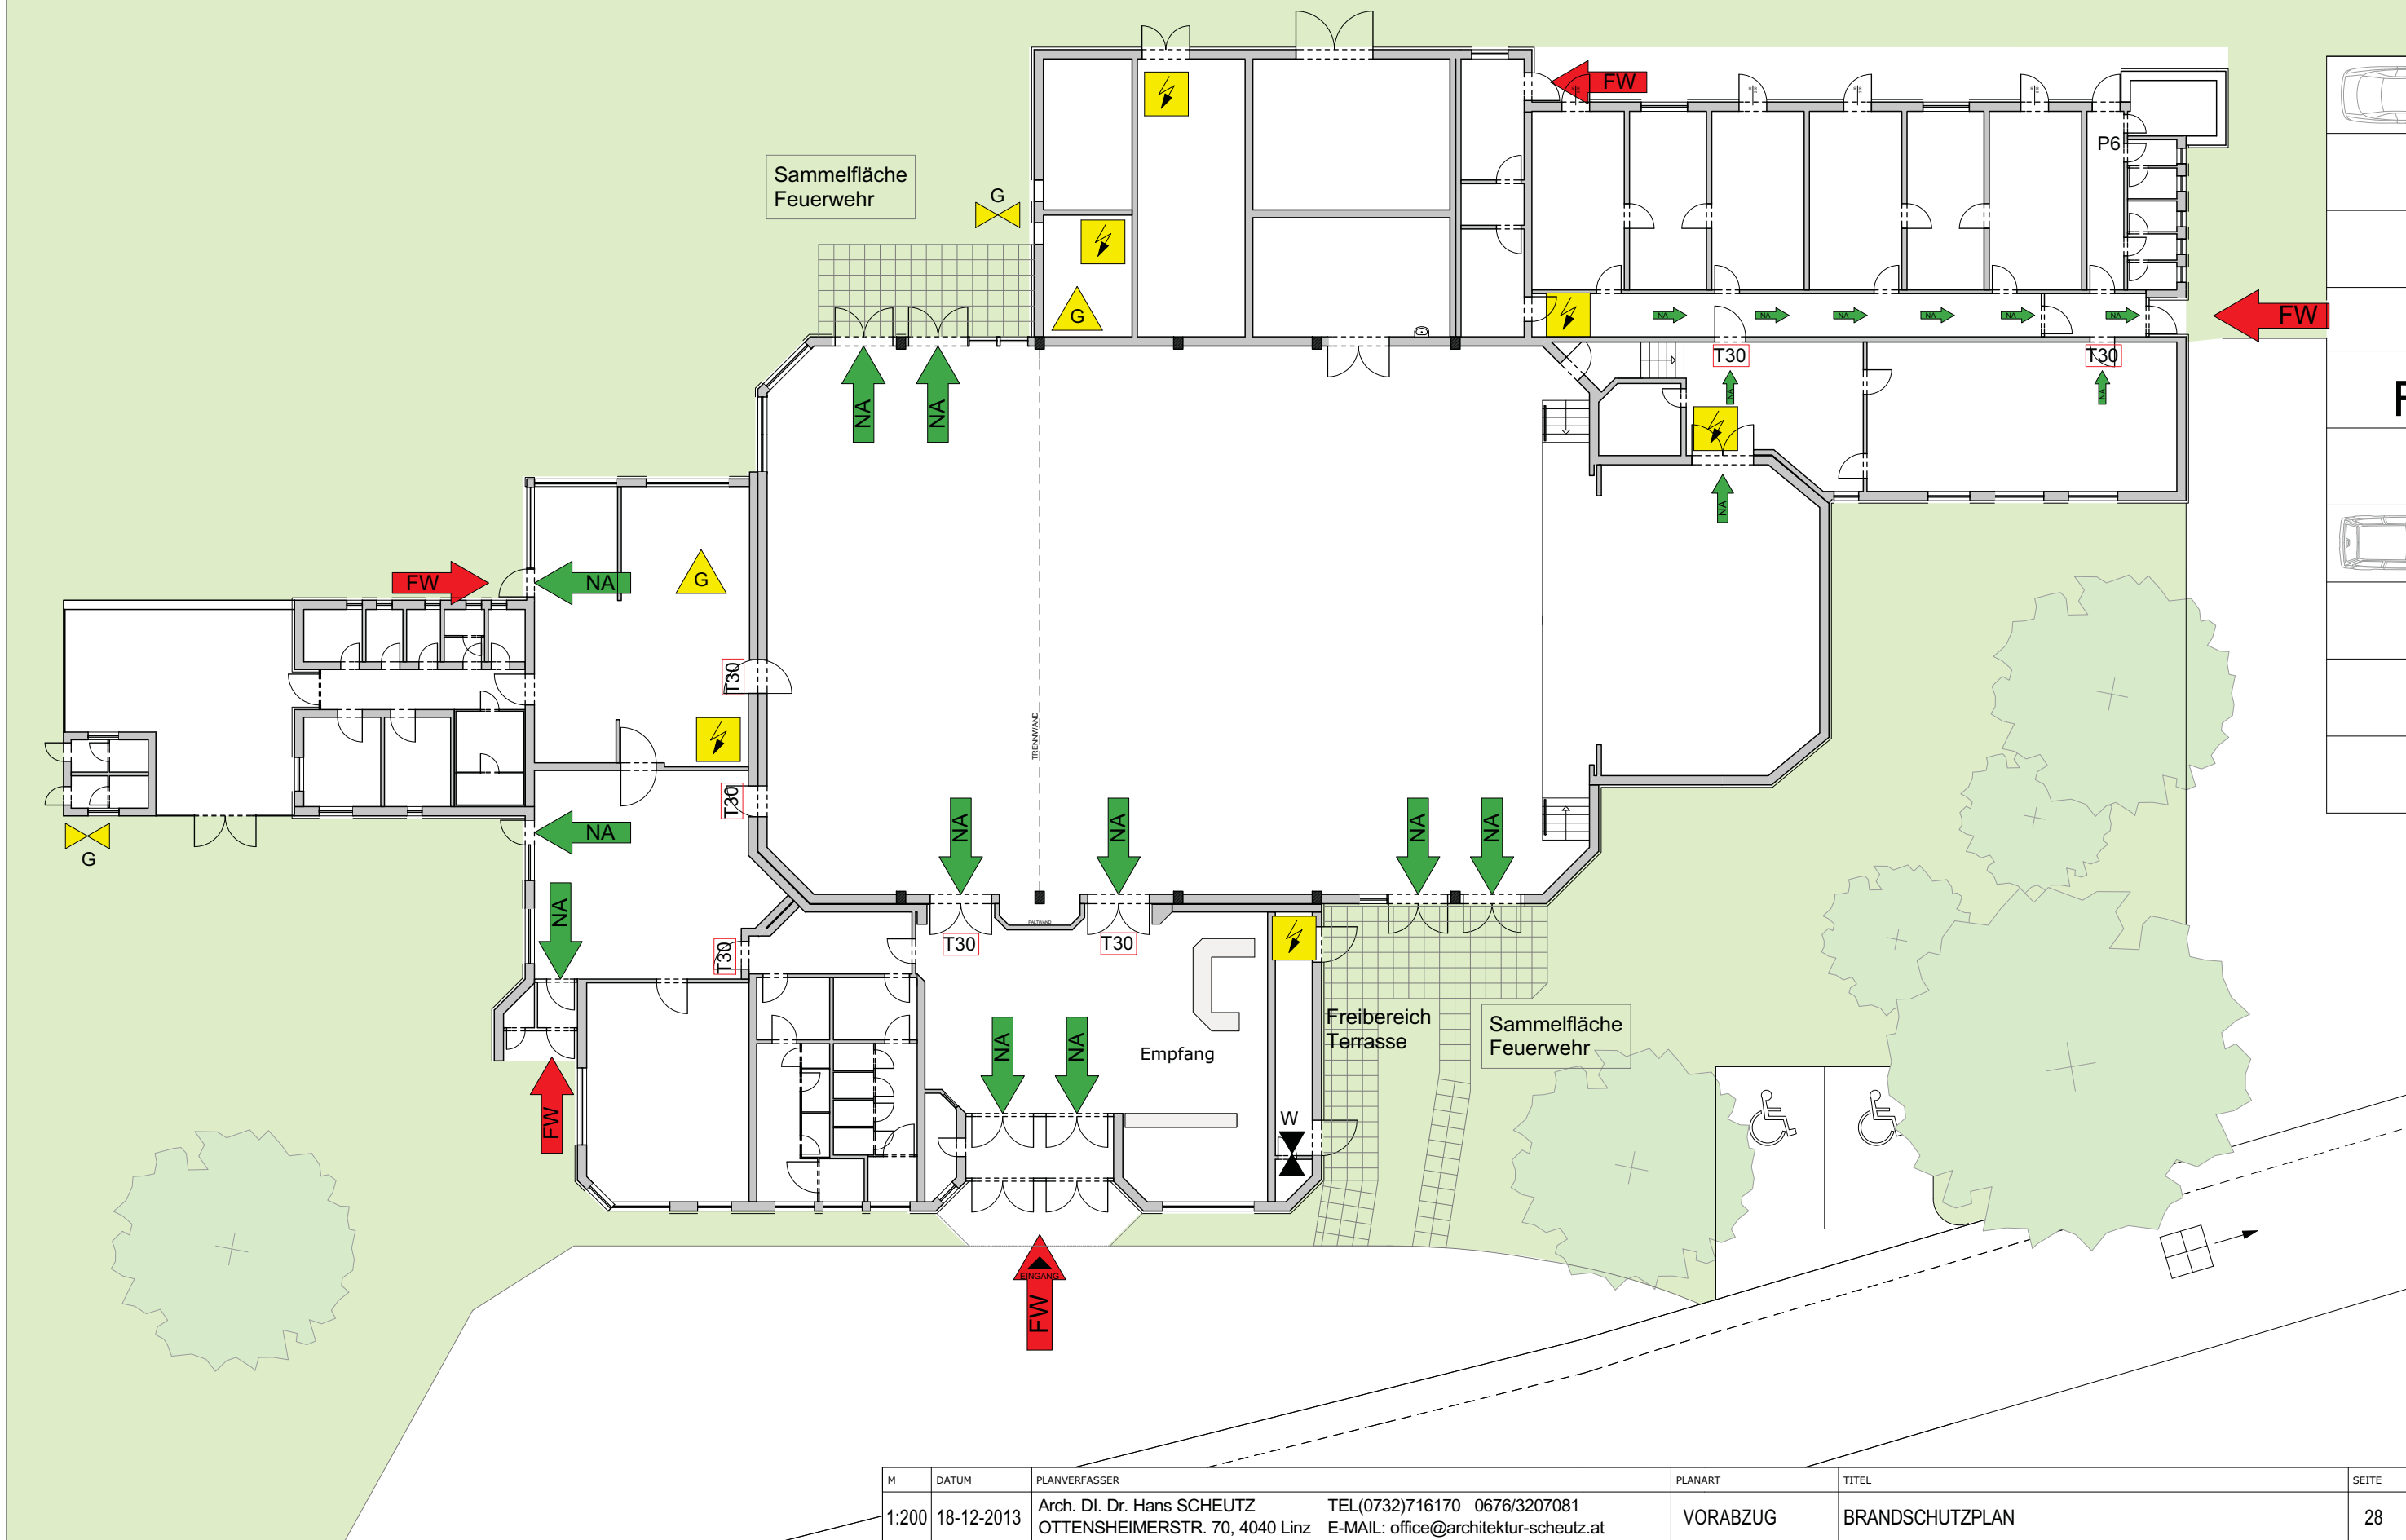

M	DATUM	PLANVERFASSER	PLANART	TITEL	SEITE
1:200	18-12-2013	Arch. DI. Dr. Hans SCHEUTZ OTTENSHEIMERSTR. 70, 4040 Linz TEL(0732)716170 0676/3207081 E-MAIL: office@architektur-scheutz.at	VORABZUG	BRANDSCHUTZPLAN	28

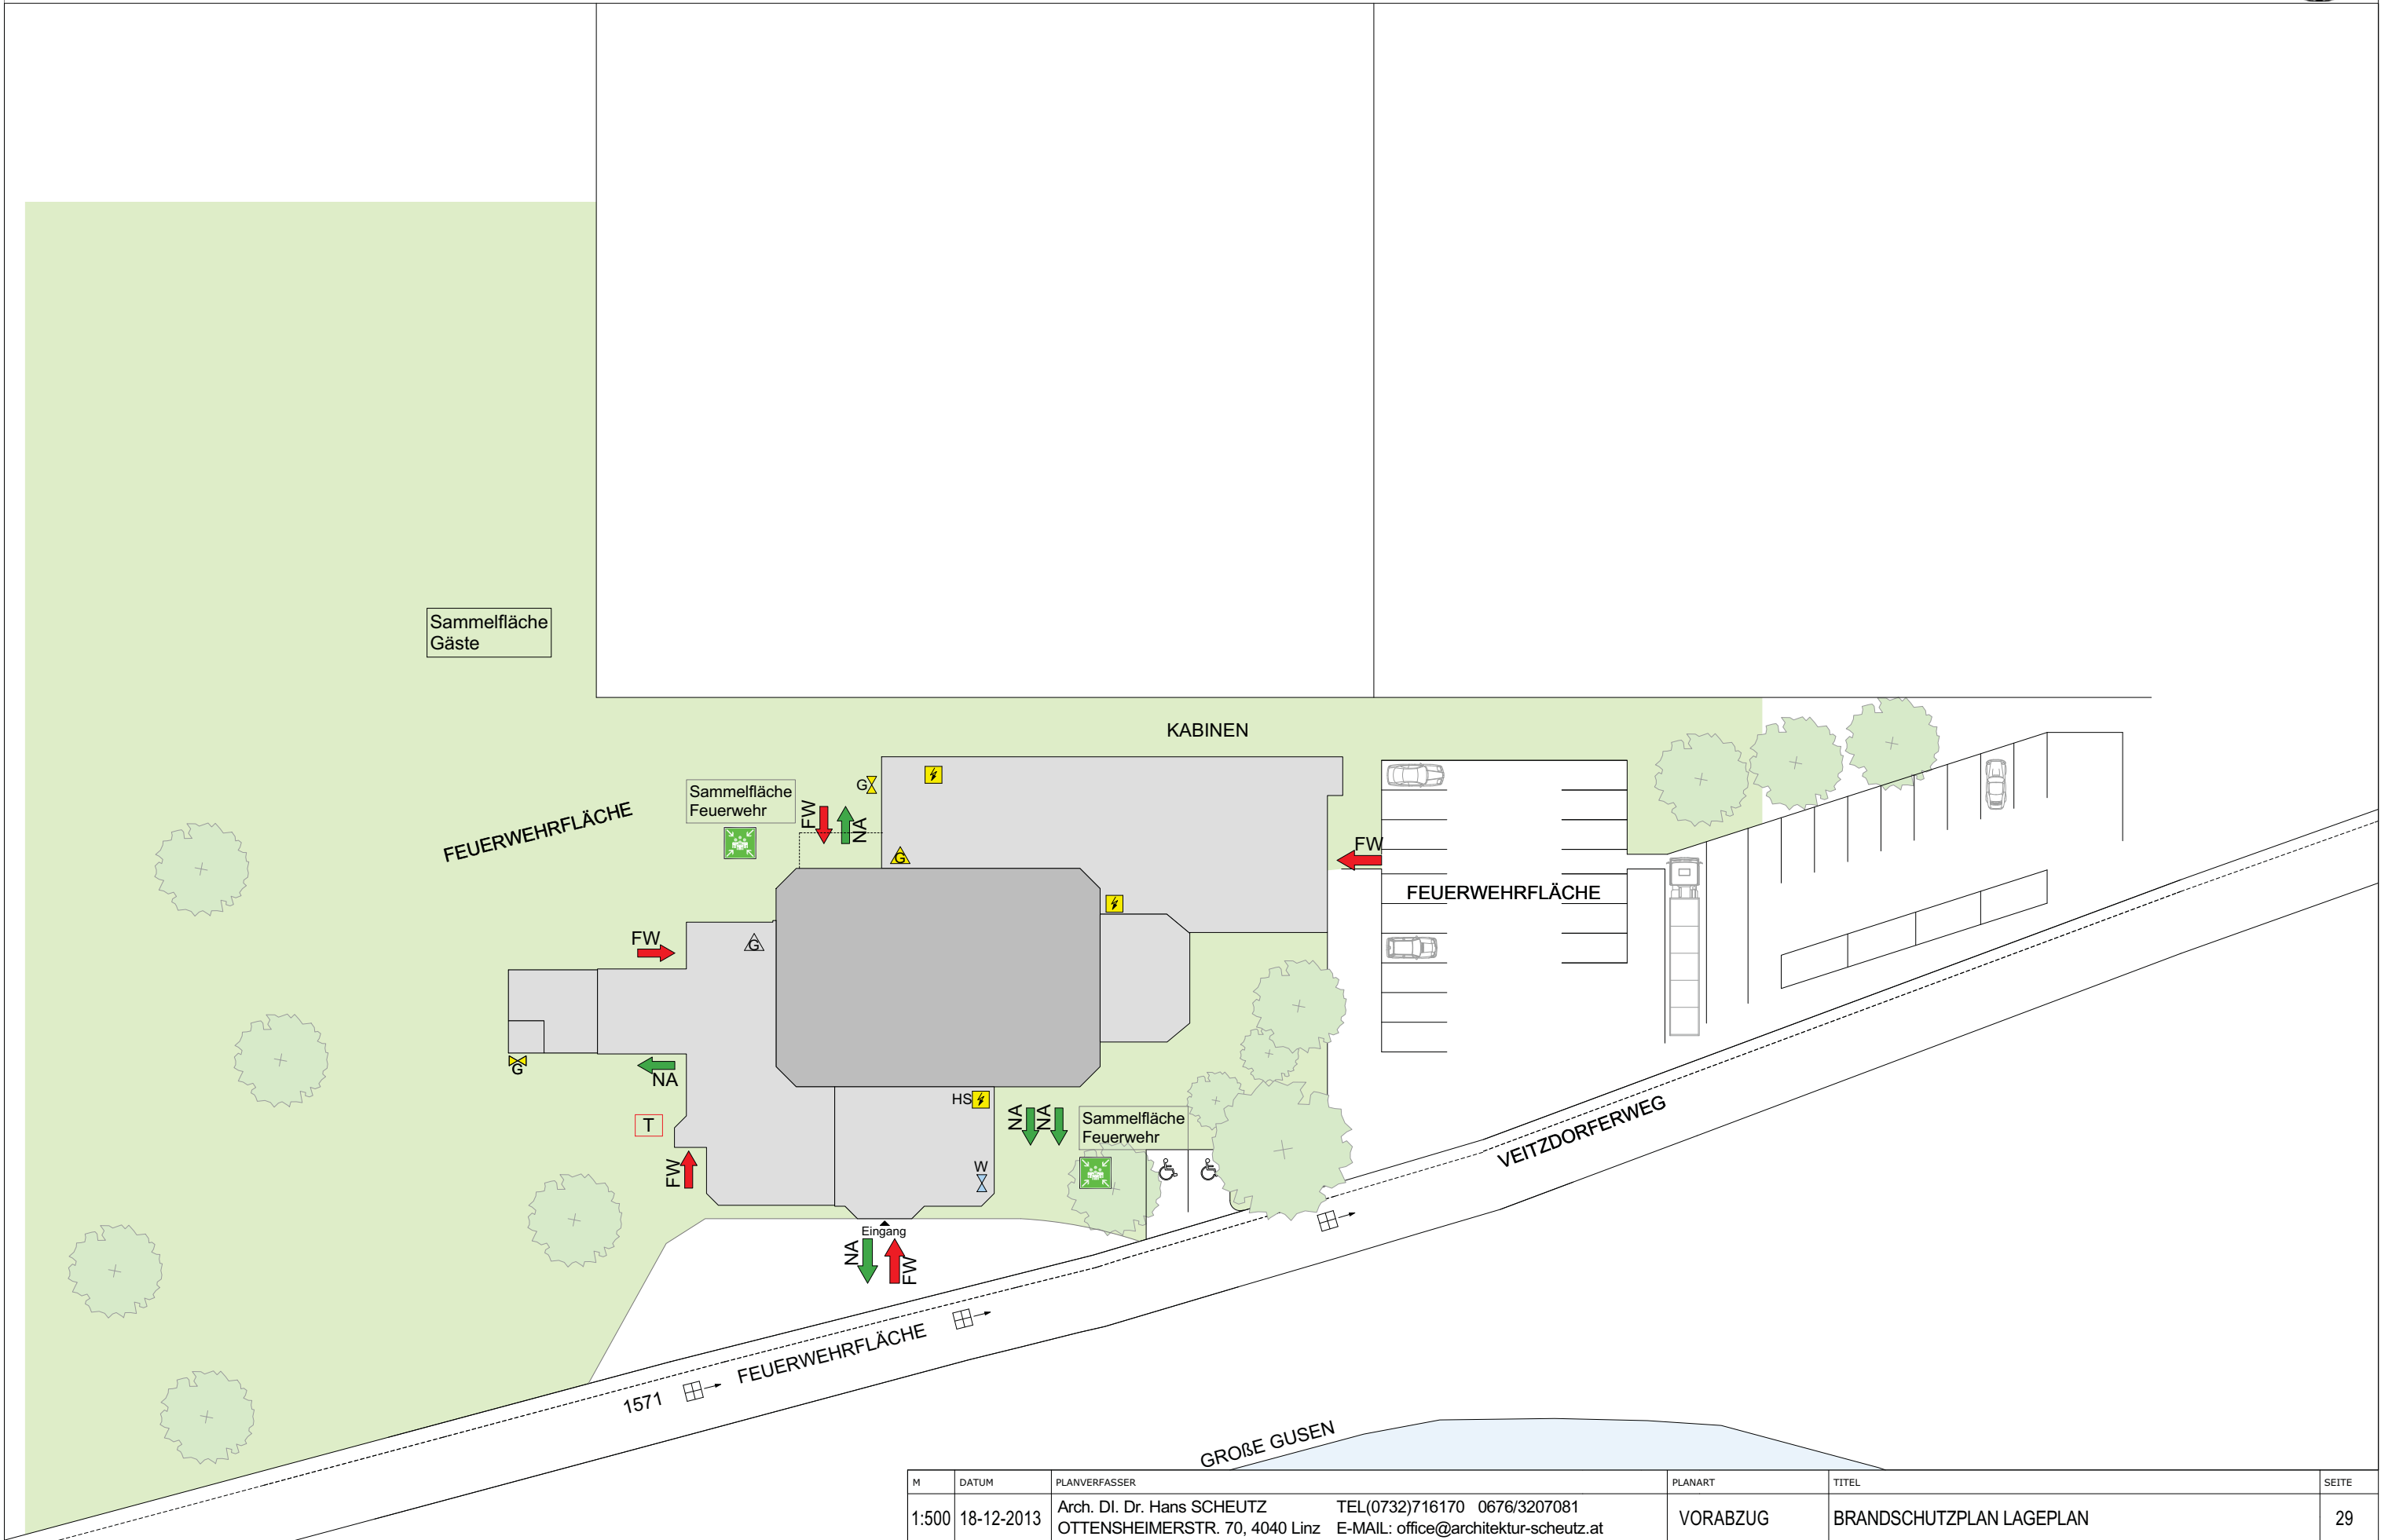

M	DATUM	PLANVERFASSER	TEL(0732)716170 0676/3207081	PLANART	TITEL	SEITE
1:500	18-12-2013	Arch. DI. Dr. Hans SCHEUTZ OTTENSHEIMERSTR. 70, 4040 Linz	E-MAIL: office@architektur-scheutz.at	VORABZUG	BRANDSCHUTZPLAN LAGEPLAN	29